




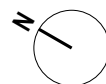

Geschossfläche GF (nicht zu verwechseln mit der baurechtlichen Bruttogeschossfläche)				Konstruktionsfläche KF	Aussennutzfläche (gedeckt) ANF	Aussennutzfläche (offen) ANF
Nettogeschossfläche NGF						
Verkehrsfläche VF	Funktionsfläche FF	Nutzfläche NF				
		Haupt-Nutzfläche HNF	Neben-Nutzfläche NNF			

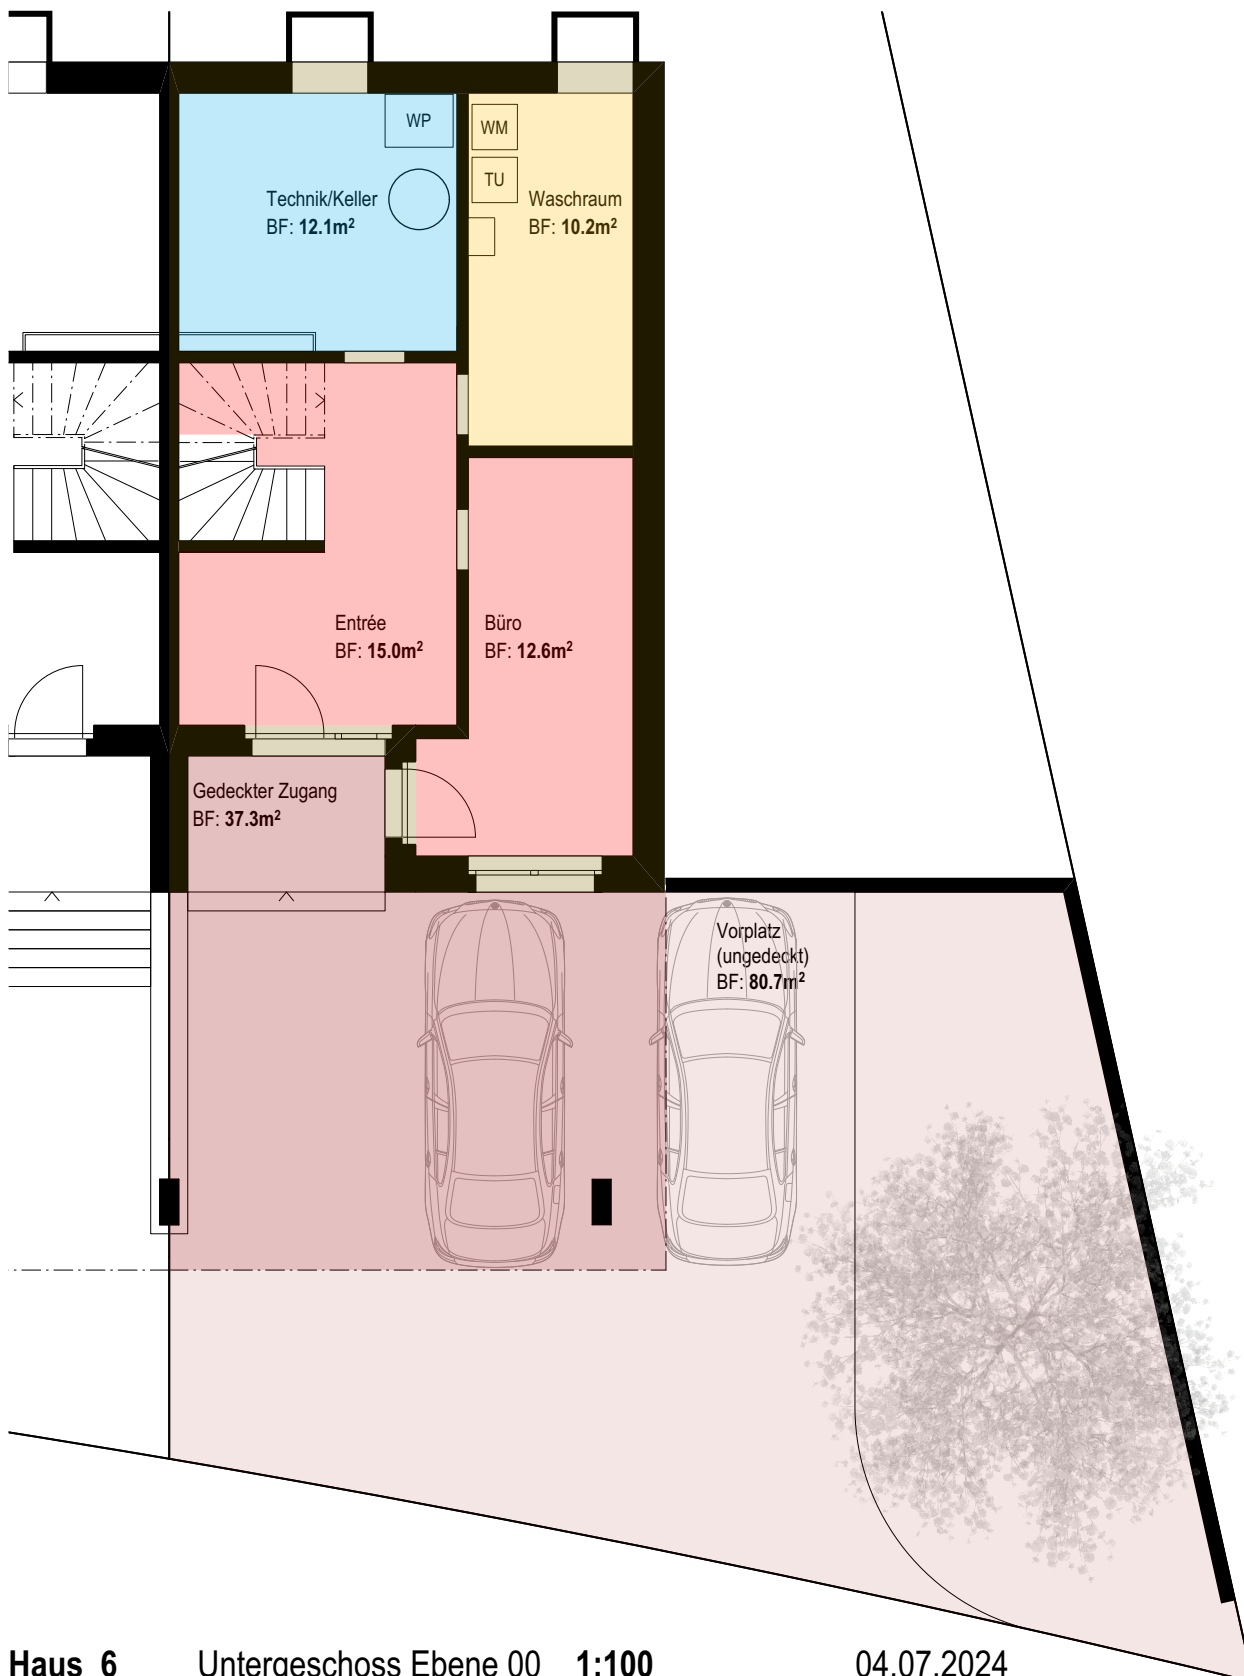

Geschossfläche GF (nicht zu verwechseln mit der baurechtlichen Bruttogeschossfläche)					Aussennutzfläche (gedeckt) ANF	Aussennutzfläche (offen) ANF
Nettogeschossfläche NGF				Konstruktionsfläche KF		
Verkehrsfläche VF	Funktionsfläche FF	Nutzfläche NF				
		Haupt-Nutzfläche HNF	Neben-Nutzfläche NNF			

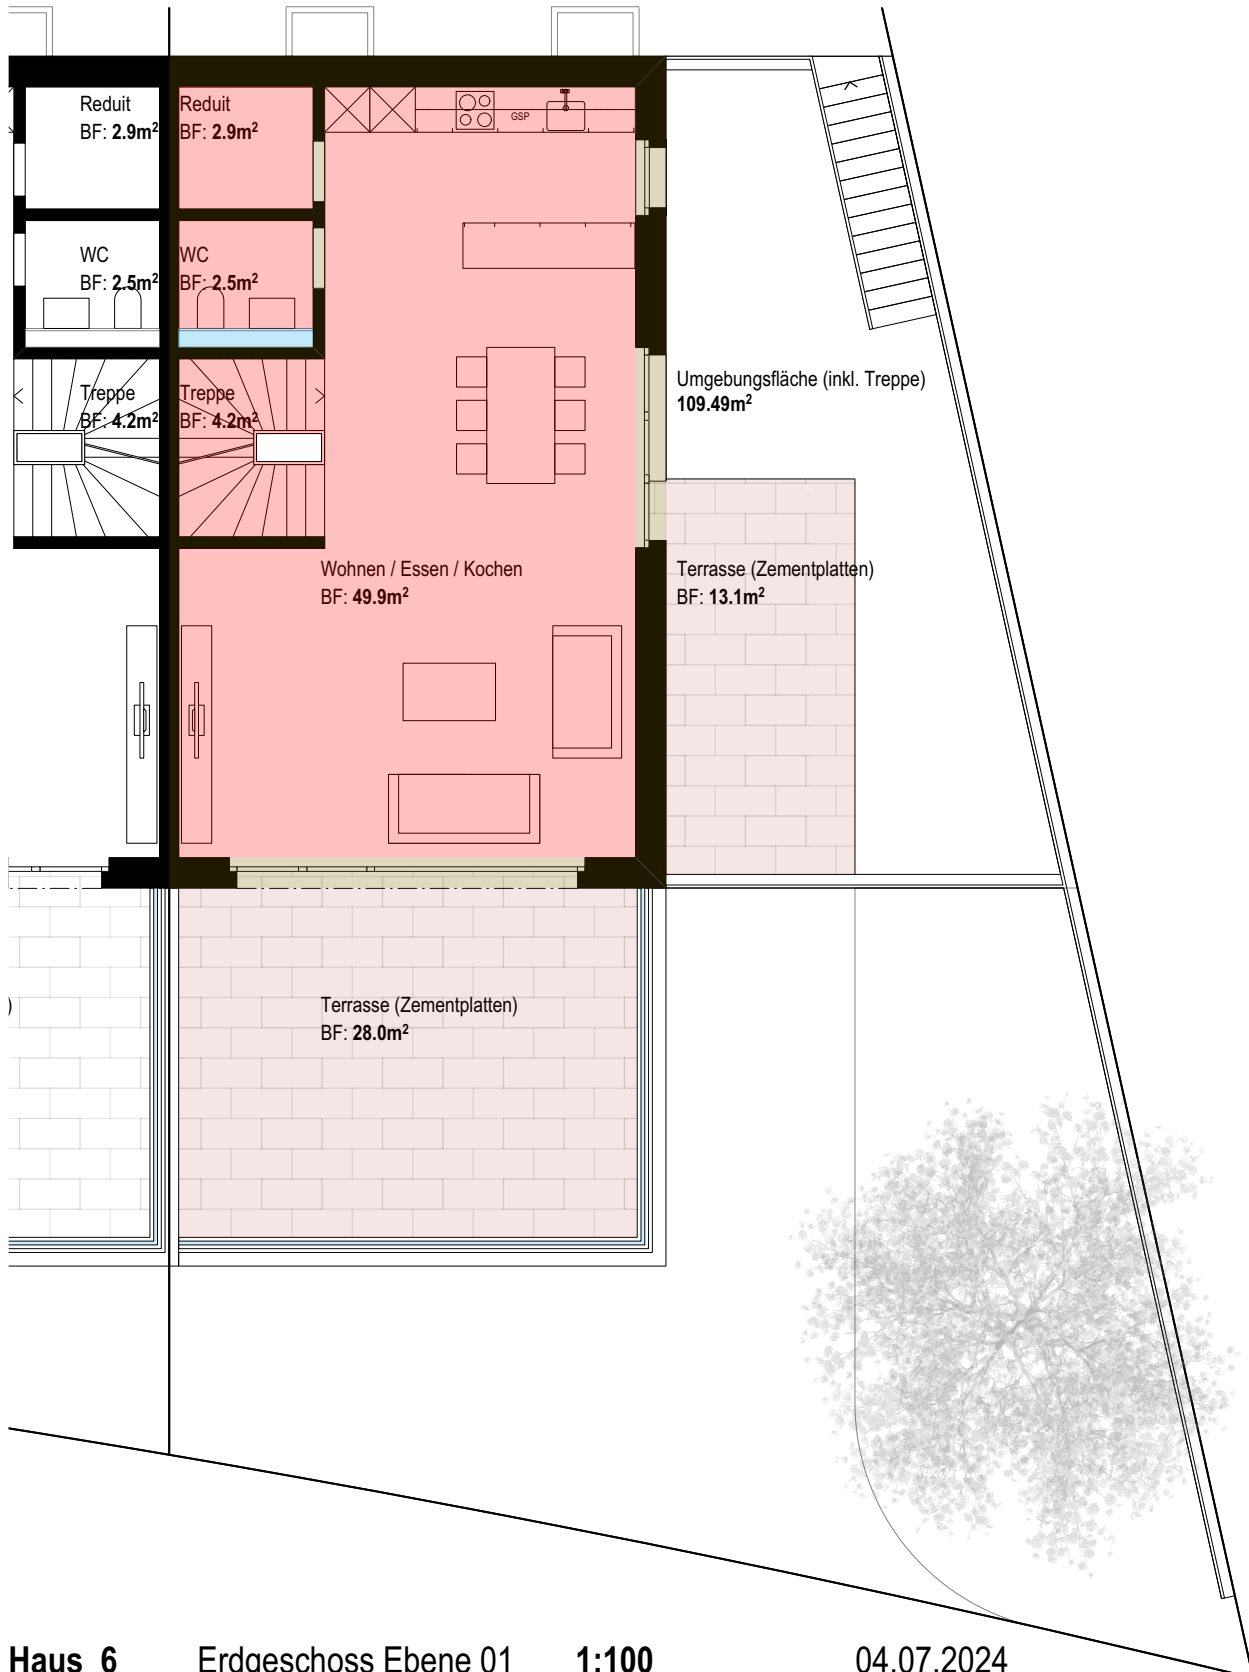

Geschossfläche GF (nicht zu verwechseln mit der baurechtlichen Bruttogeschossfläche)						
Nettogeschossfläche NGF			Konstruktionsfläche KF	Aussennutzfläche (gedeckt) ANF	Aussennutzfläche (offen) ANF	
Verkehrsfläche VF	Funktionsfläche FF	Nutzfläche NF				
		Haupt-Nutzfläche HNF	Neben-Nutzfläche NNF			

