



Legende:

	Backstein bestehend		Dämmung
	Kalksandstein bestehend		Dämmung Perimeter
	Beton bestehend		Höhenstaffel
	Beton fertig		Leichtbau
	Mägenbeton		Metall
	Strasse gemäss KFS-Pfister		
	neue Mauer gemäss KFS-Pfister		
	Abbruch gemäss KFS-Pfister		

 


Legende:

	Backstein		Backstein bestehend		Dämmung
	Kalksandstein		Kalksandstein bestehend		Dämmung Perimeter
	Beton		Beton bestehend		Holzwerkstoff
	Beton Fertig		Dämmung bestehend		Leichtbau
	Magerbeton		Verputz/Splitt bestehend		Metal

 

Legende:

	Backstein		Backstein bestehend		Dämmung
	Kalksandstein		Kalksandstein bestehend		Dämmung Perimeter
	Beton Schichten		Beton bestehend		Holzwerkstoff
	Beton Fertig		Dämmung bestehend		Leichtbau
	Magerbeton		Verputz/Spült bestehend		Metall

 


Objektadresse Dürrenbergstrasse 59, 4632 Trimbach
 Bauherrschafft MCO Real Estate
 Landstrasse 140, 8957 Spreitenbach
 Architekt andreas zehnder architekten sia ag
 Husmatt 2, 5405 Baden-Dättwil AG, 056 243 10 10

Plan-Nummer 110
 Datum 21.08.2024
 Gezeichnet ks
 Planformat A2
 Polygon 16005153 463.218 m. ü. M.
 Nullkote -
 Massstab 1:50

Haus 1-6 Schnitt A - A

Legende:

	Backstein		Backstein bestehend		Dämmung
	Kalksandstein		Kalksandstein bestehend		Dämmung Perimeter
	Beton, ▲ Sichtbeton		Beton bestehend		Holzwerkstoff
	Beton Fertig		Dämmung bestehend		Leichtbau
	Magerbeton		Verputz/Splitt bestehend		Metall

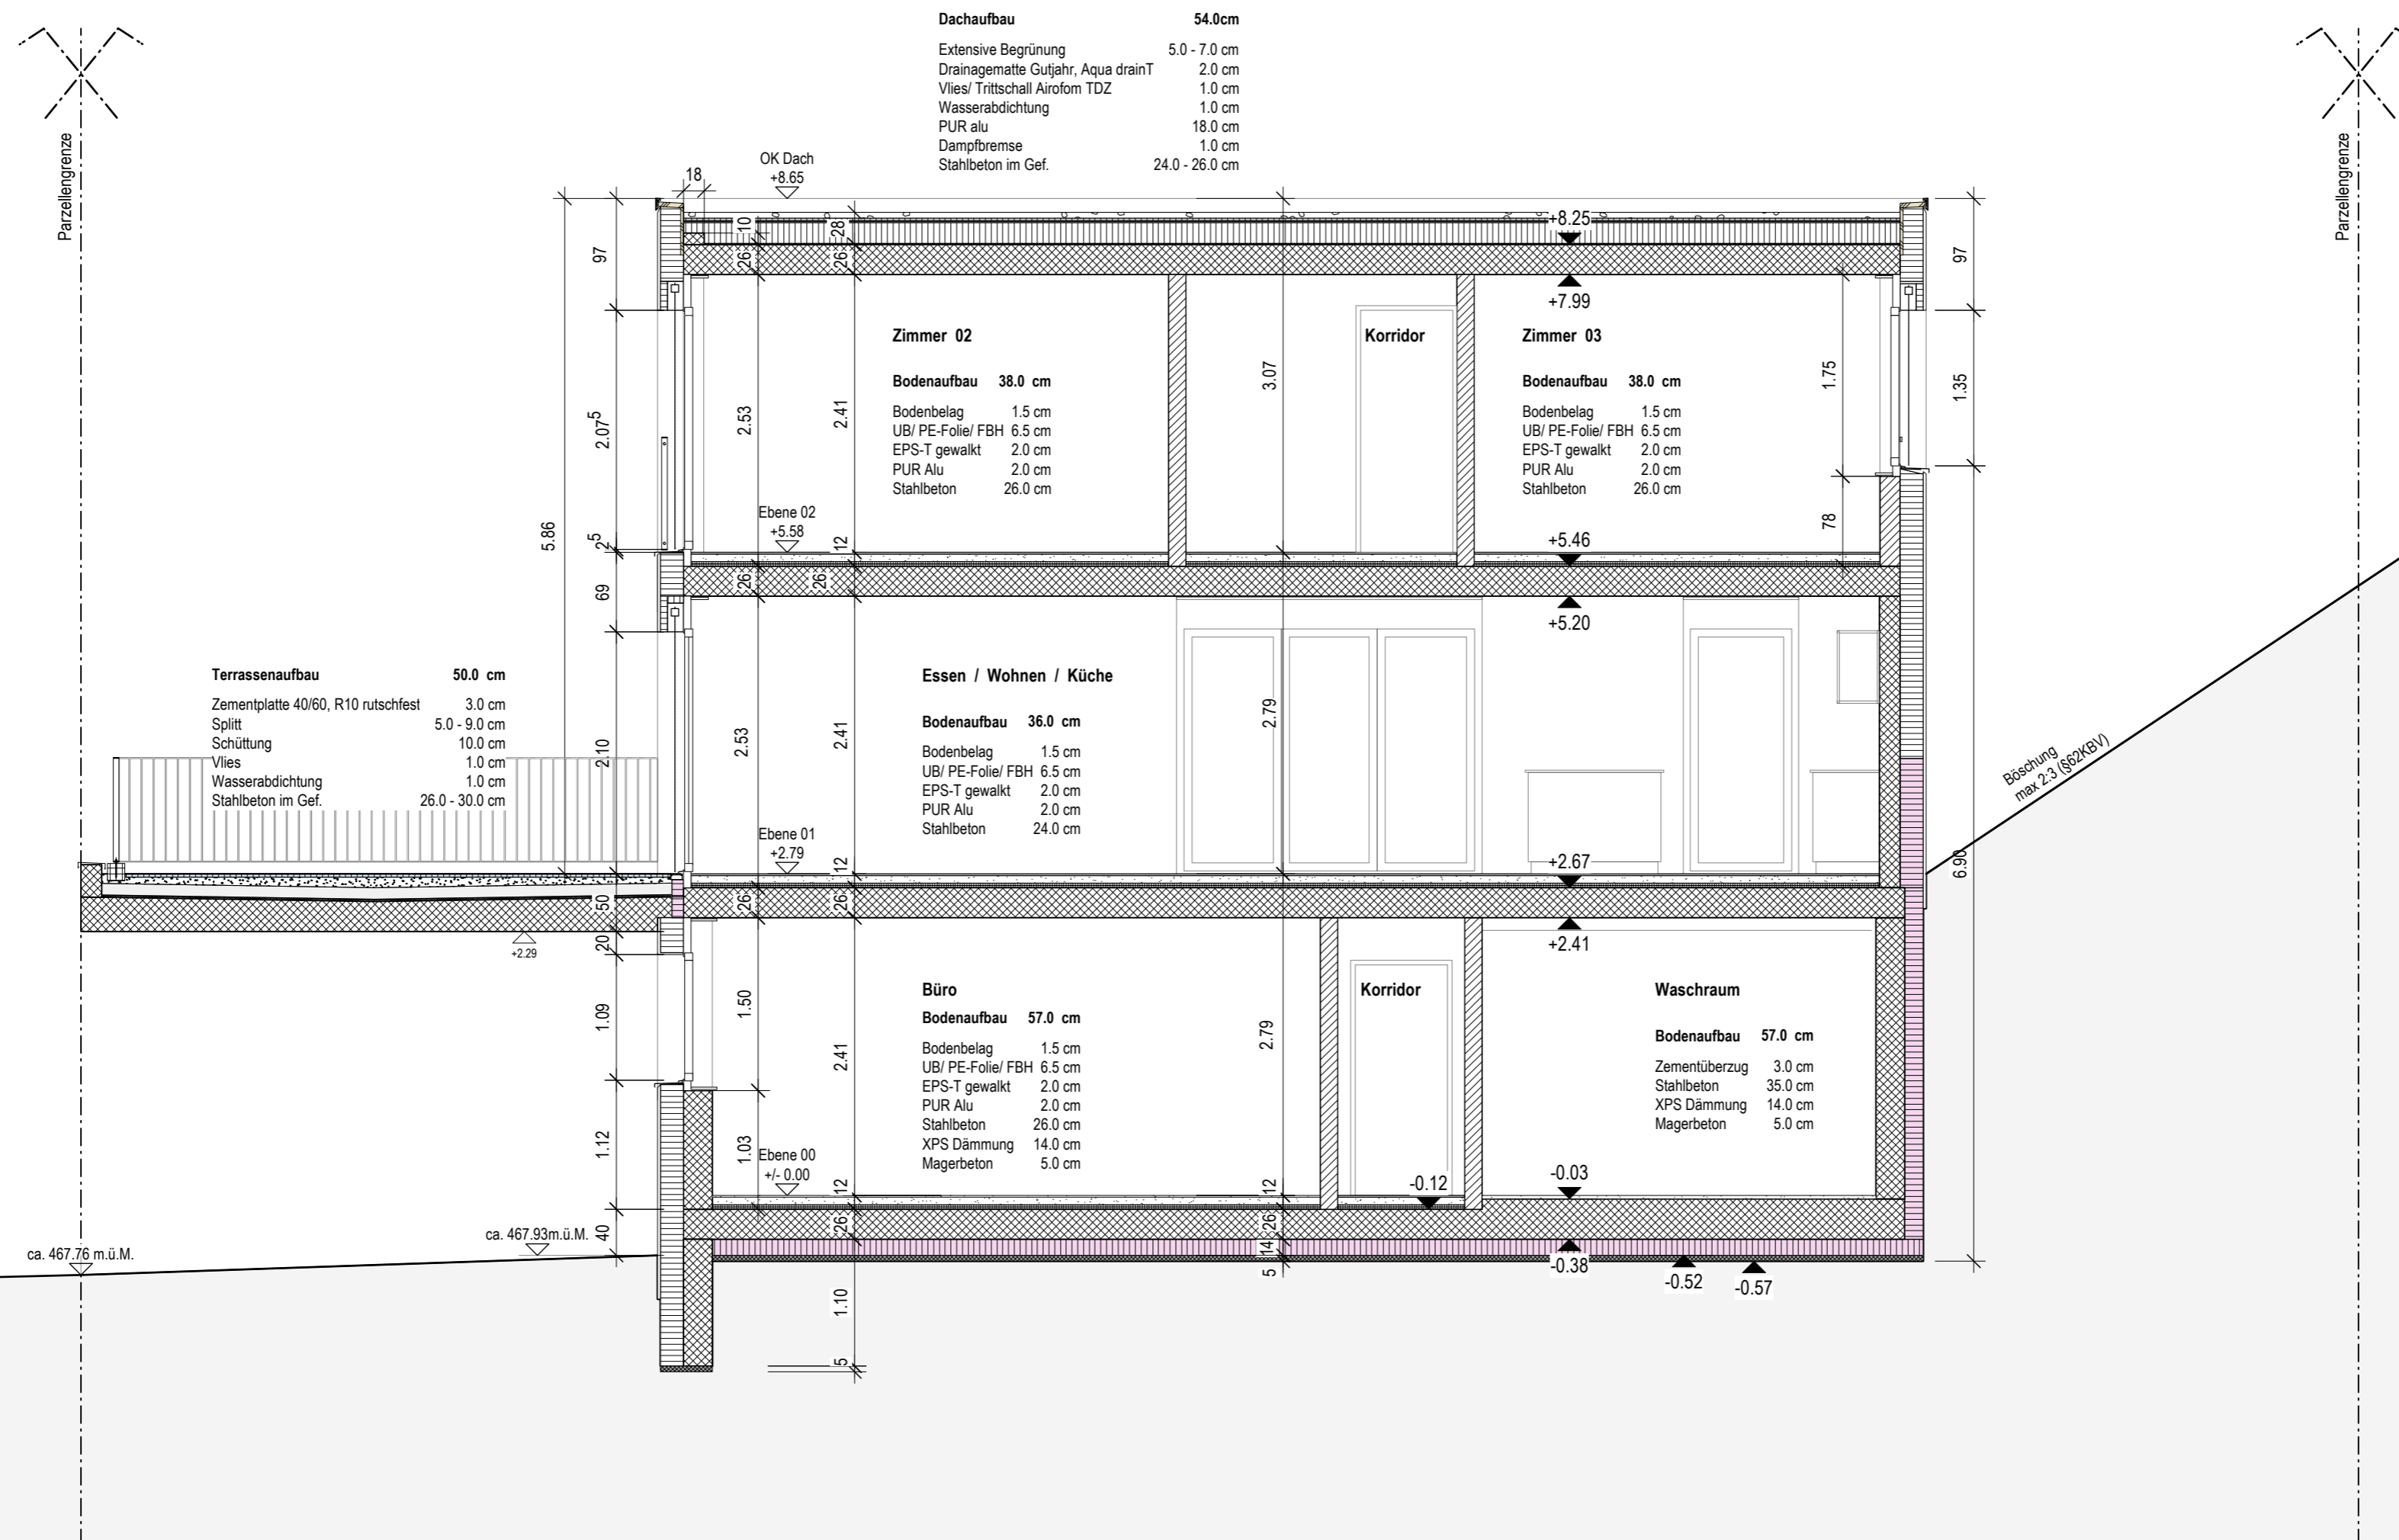



Objektadresse Dürrenbergstrasse 59, 4632 Trimbach
Bauherrschaft MCO Real Estate
Landstrasse 140, 8957 Spreitenbach
Architekt andreas zehnder architekten sia ag
Husmatt 2, 5405 Baden-Dättwil AG, 056 243 10 10

Plan-Nummer 111
Datum 21.08.2024
Gezeichnet ks
Planformat A2
Polygon 16005153 463.218 m. ü. M.
Nullkote -
Massstab 1:50

Haus 1-6 Schnitt B-B

Legende:

	Backstein		Backstein bestehend		Dämmung
	Kalksandstein		Kalksandstein bestehend		Dämmung Perimeter
	Beton, ▲ Sichtbeton		Beton bestehend		Holzwerkstoff
	Beton Fertig		Dämmung bestehend		Leichtbau
	Magerbeton		Verputz/Splitt bestehend		Metall

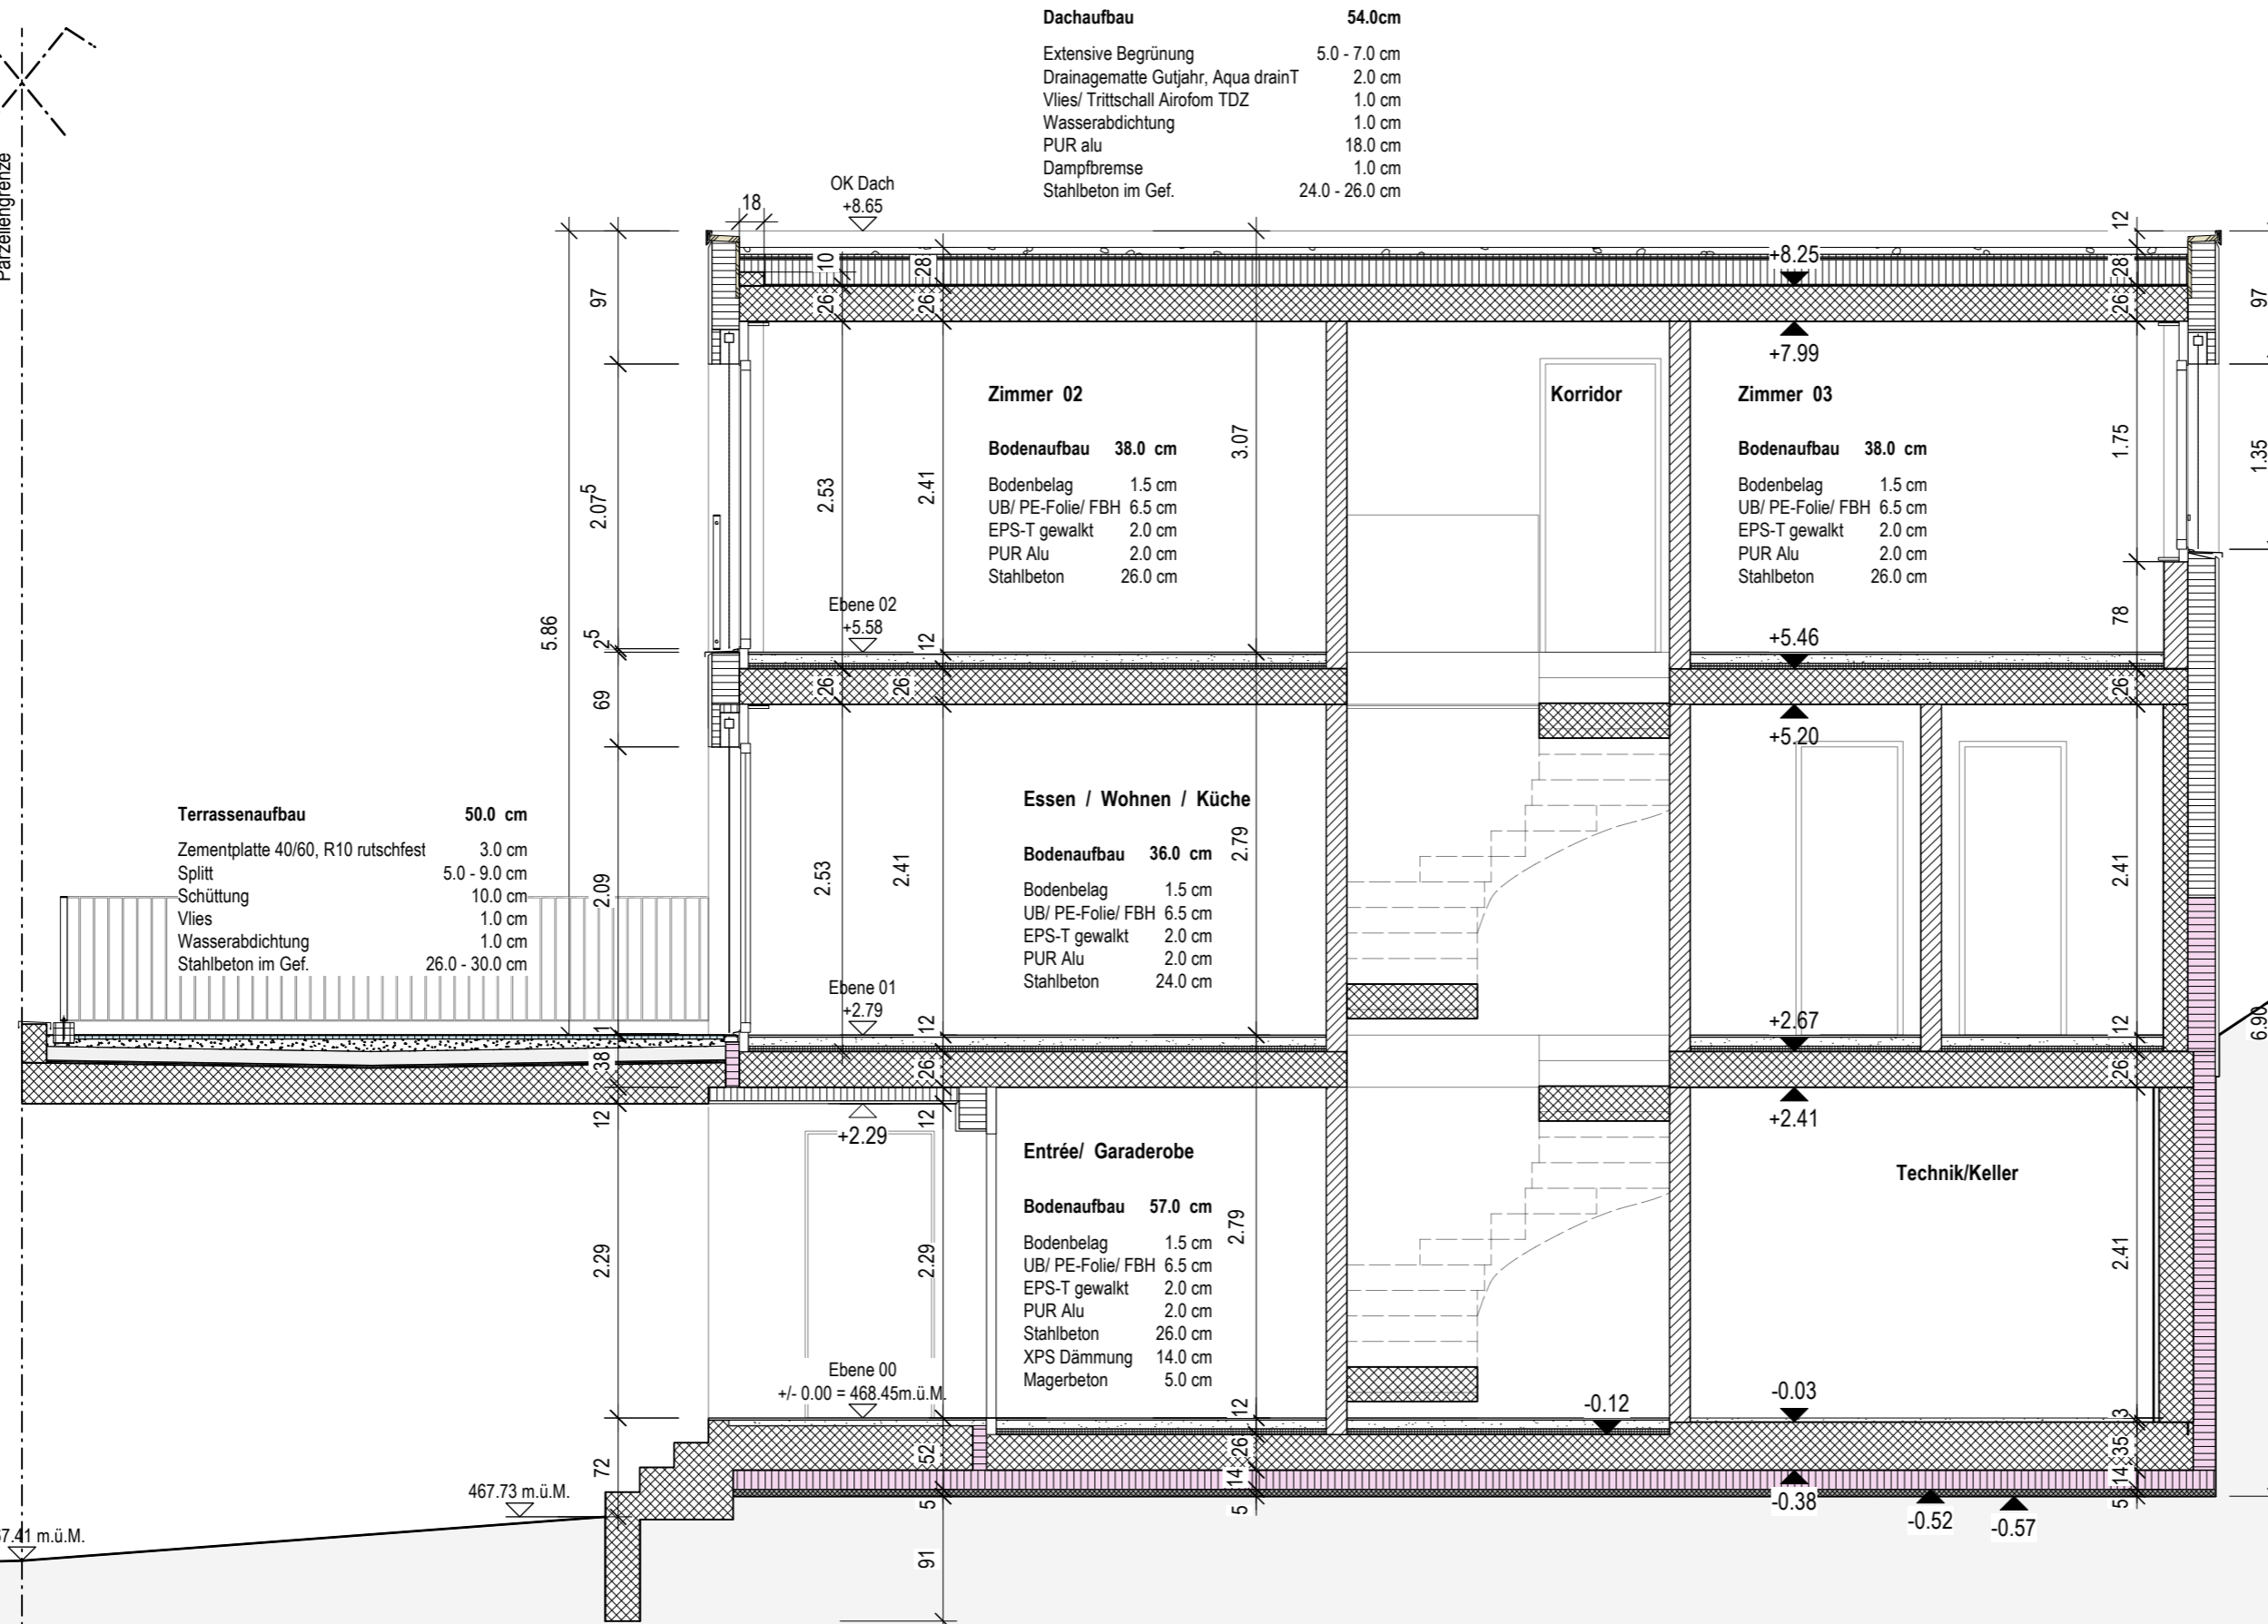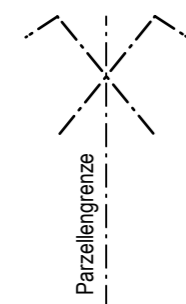

Objektadresse Dürrenbergstrasse 59, 4632 Trimbach
 Bauherrschafft MCO Real Estate
 Landstrasse 140, 8957 Spreitenbach
 Architekt andreas zehnder architekten sia ag
 Husmatt 2, 5405 Baden-Dättwil AG, 056 243 10 10

Plan-Nummer 112
 Datum 21.08.2024
 Gezeichnet ks
 Planformat A2
 Polygon 16005153 463.218 m. ü. M.
 Nullkote -
 Massstab 1:50

Haus 1-6 Schnitt C - C


Legende:

	Backstein		Backstein bestehend		Dämmung
	Kalksandstein		Kalksandstein bestehend		Dämmung Perimeter
	Beton, ▲ Sichtbeton		Beton bestehend		Holzwerkstoff
	Beton Fertig		Dämmung bestehend		Leichtbau
	Magerbeton		Verputz/Splitt bestehend		Metall




Legende:

	Backstein		Backstein bestehend		Dämmung
	Kalksandstein		Kalksandstein bestehend		Dämmung Perimeter
	Beton		Beton bestehend		Holzwerkstoff
	Beton Fertig		Dämmung bestehend		Leichtbau
	Magerbeton		Verputz/Spült bestehend		Metal

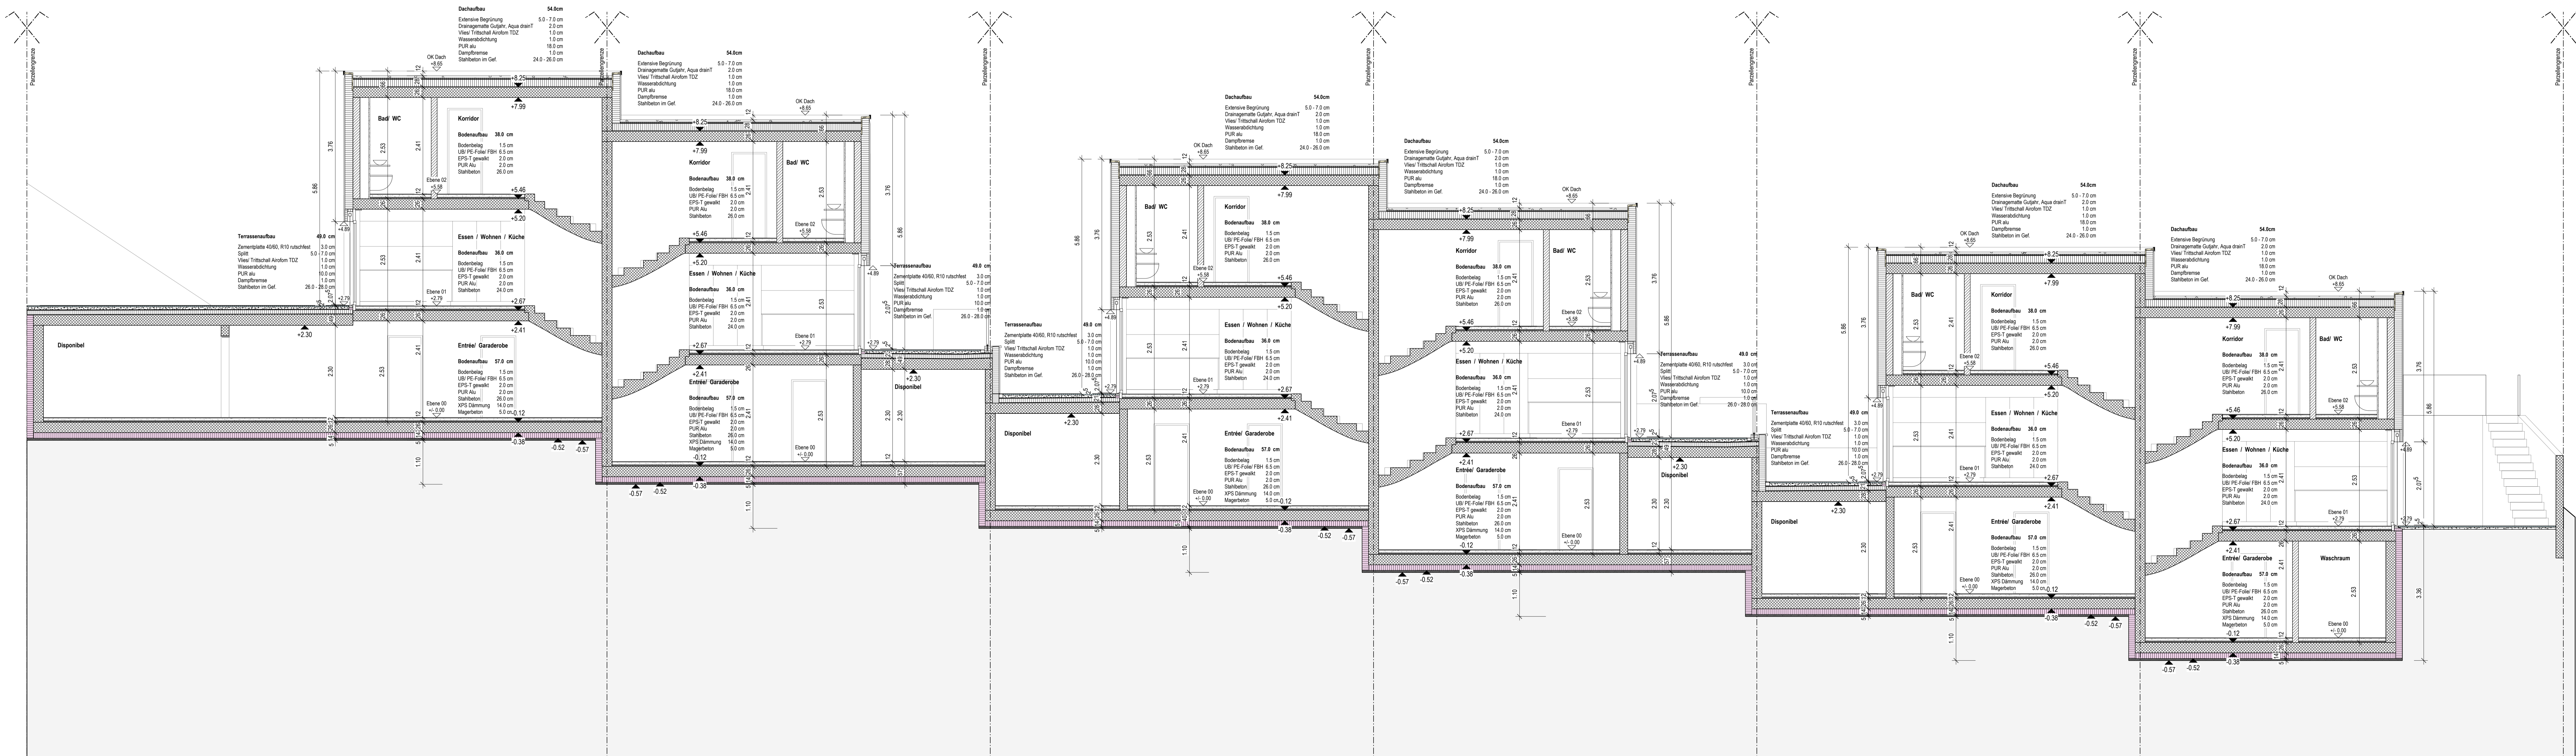

Legende:

	Backstein		Backstein bestehend		Dämmung
	Kalksandstein		Kalksandstein bestehend		Dämmung Perimeter
	Beton		Beton bestehend		Holzwerkstoff
	Beton Fertig		Dämmung bestehend		Leichtbau
	Magerbeton		Verputz/Spült bestehend		Metall

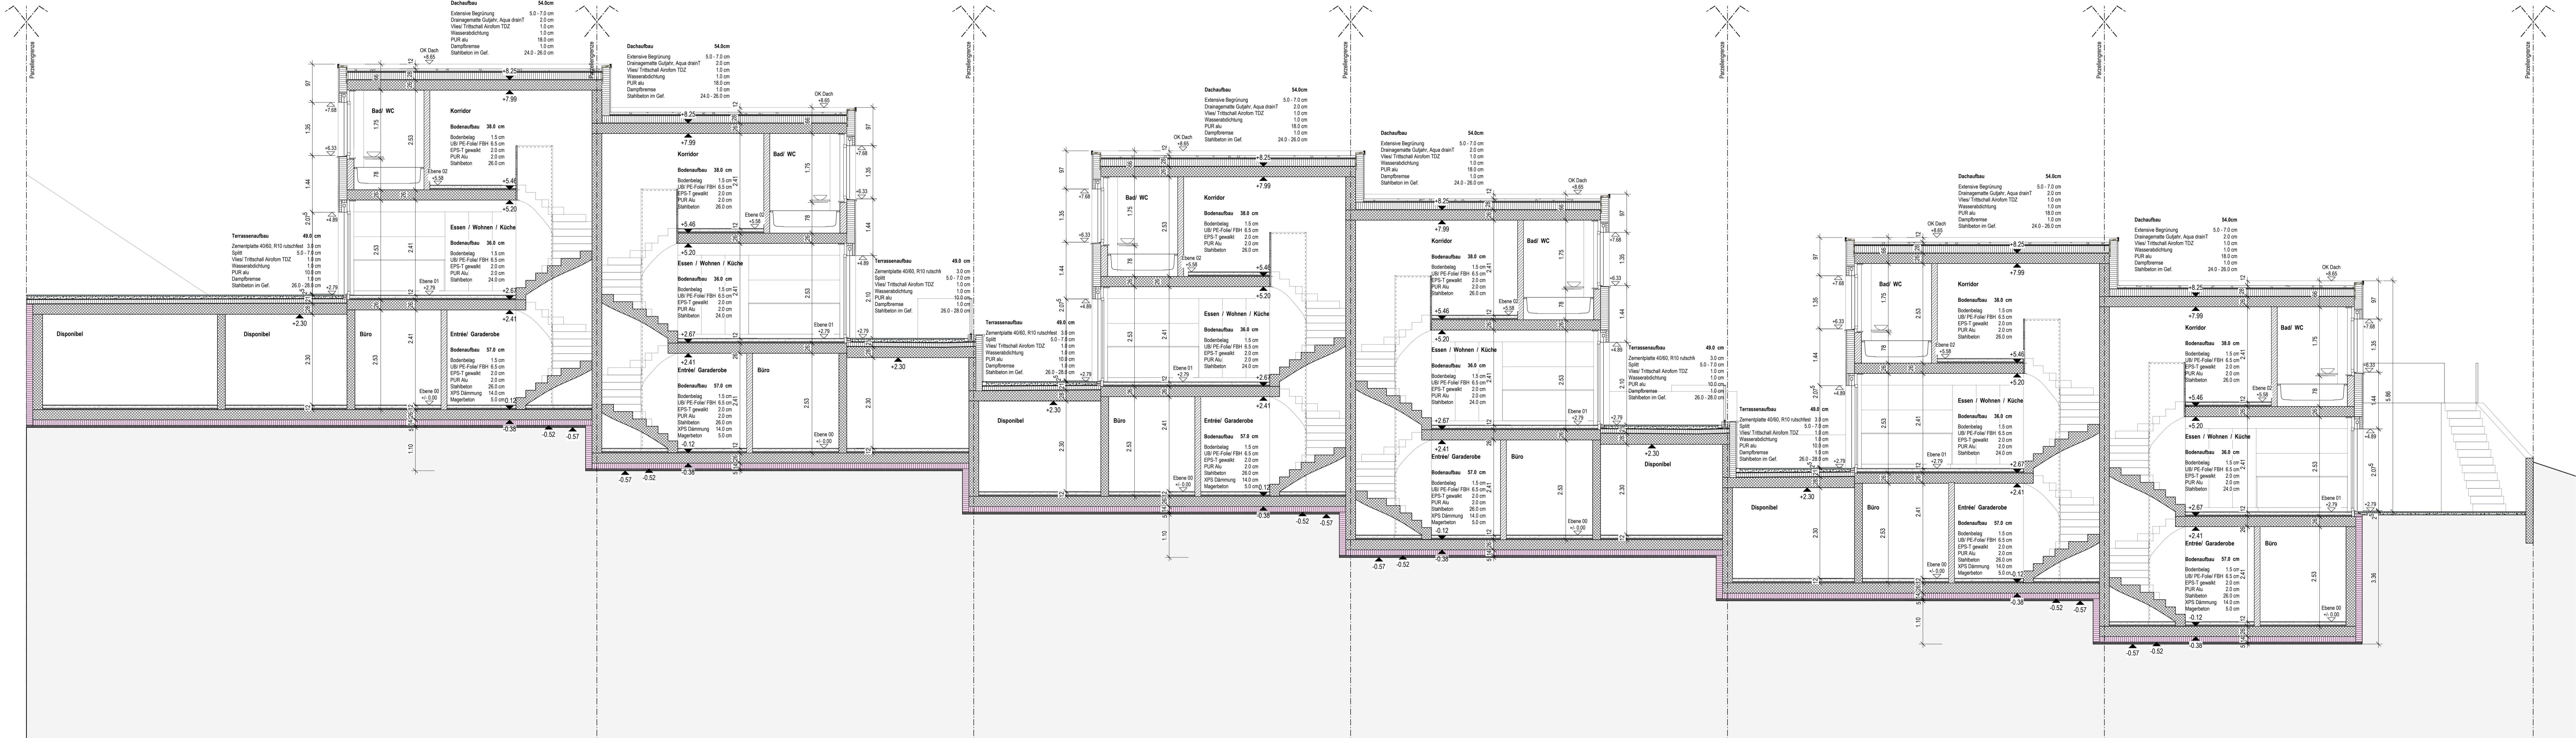


Opfadresse	Dürrenbergstrasse 59, 4652 Timbach	Plan-Nummer	115
Bauherrschaft	MCO Real Estate	Datum	21.08.2024
Architekt	Landweiser Hub 8057 Spiezlebach andreas zehnder architekten sia ag	Gezeichnet	14
	Hausstr. 2, 5405 Baden-Dättwil AG, 056 243 10 10	Planformat	130 / 59.4
		Fläche	463.218 m. q. M.
Haus 1-6 Schnitt F - F		Nullebene	-
		Massstab	1:50

Legende:

	Backstein		Backstein bestehend		Dämmung
	Kalksandstein		Kalksandstein bestehend		Dämmung Perimeter
	Beton		Beton bestehend		Holzwerkstoff
	Beton Fertig		Beton Fertig bestehend		Leichtbau
	Magerbeton		Magerbeton bestehend		Metall
	Verputz/Spült bestehend				



Legend table with 12 columns and 4 rows of material symbols and names: Backstein, Kalksandstein, Beton, Beton Fertig, Magerbeton, Backstein bestehend, Kalksandstein bestehend, Beton bestehend, Beton Fertig, Magerbeton, Dämmung, Dämmung Perimeter, Holzwerkstoff, Leichtbau, Verputz/Spült bestehend, Metall.

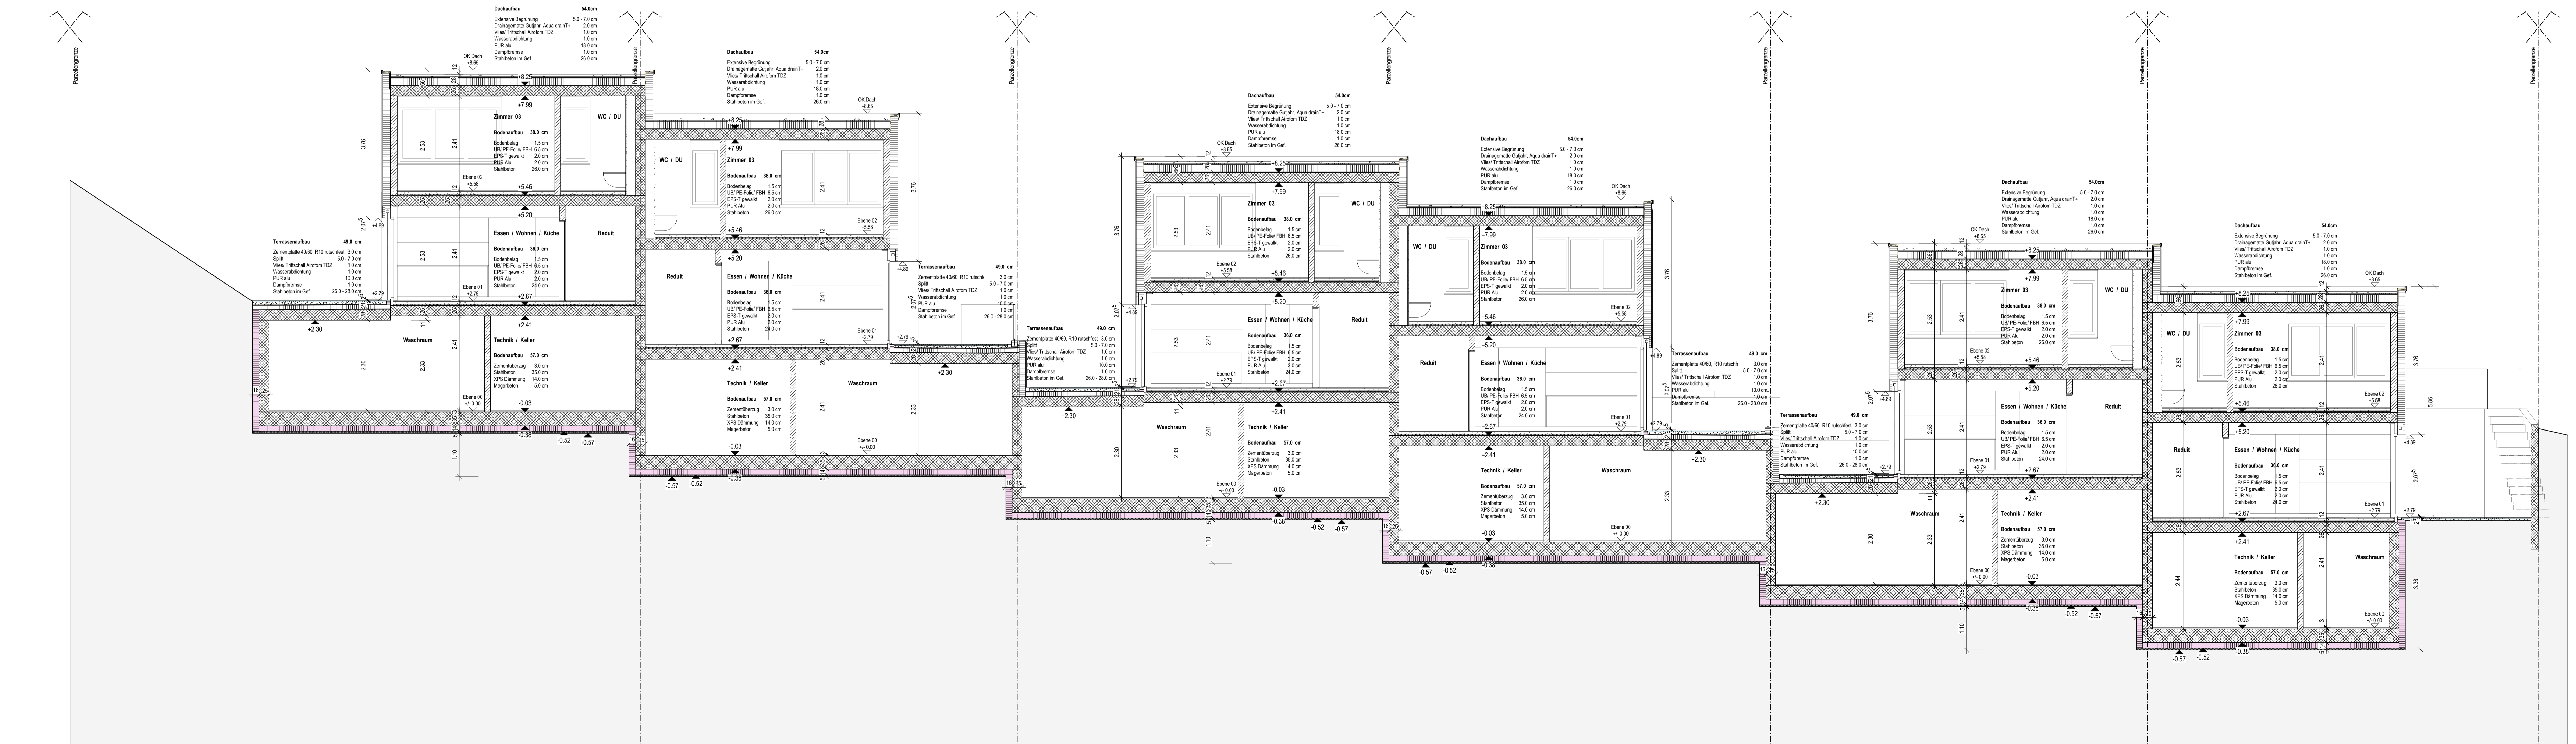

Opfadresse	Dürrenbergstrasse 59, 4652 Timbach	Plan-Nummer	120
Bauherrschaft	MCO Real Estate	Datum	21.08.2024
Architekt	Landweiser Hub 8957 Spiezleibach andreas zehnder architekten sia ag	Geschneht	cm
	Wüststr. 3, 5405 Sitten-Delémont AG, 056 243 10 10	Planformat	130 / 59.4
		Fläche	463.218 m. q. M.
		Nullhöhe	-
		Massstab	1:50

Haus 1-6 Südwestfassade

Legende:

	Backstein		Backstein bestehend		Dämmung
	Kalksandstein		Kalksandstein bestehend		Dämmung Perimeter
	Beton Schübelton		Beton bestehend		Holzwerkstoff
	Beton Fertig		Dämmung bestehend		Leichtbau
	Magerbeton		Verputz/Spült bestehend		Metall




Objektadresse Dürrenbergstrasse 59, 4632 Trimbach
 Bauherrschaft MCO Real Estate
 Landstrasse 140, 8957 Spreitenbach
 Architekt andreas zehnder architekten sia ag
 Husmatt, 2, 5405 Baden-Dättwil AG, 056 243 10 10

Plan-Nummer 121.1
 Datum 21.08.2024
 Gezeichnet ks
 Planformat A3
 Polygon 16005153 463.218 m. ü. M.
 Nullkote -
 Massstab 1:50

Haus 1, Nordwestfassade

Legende:

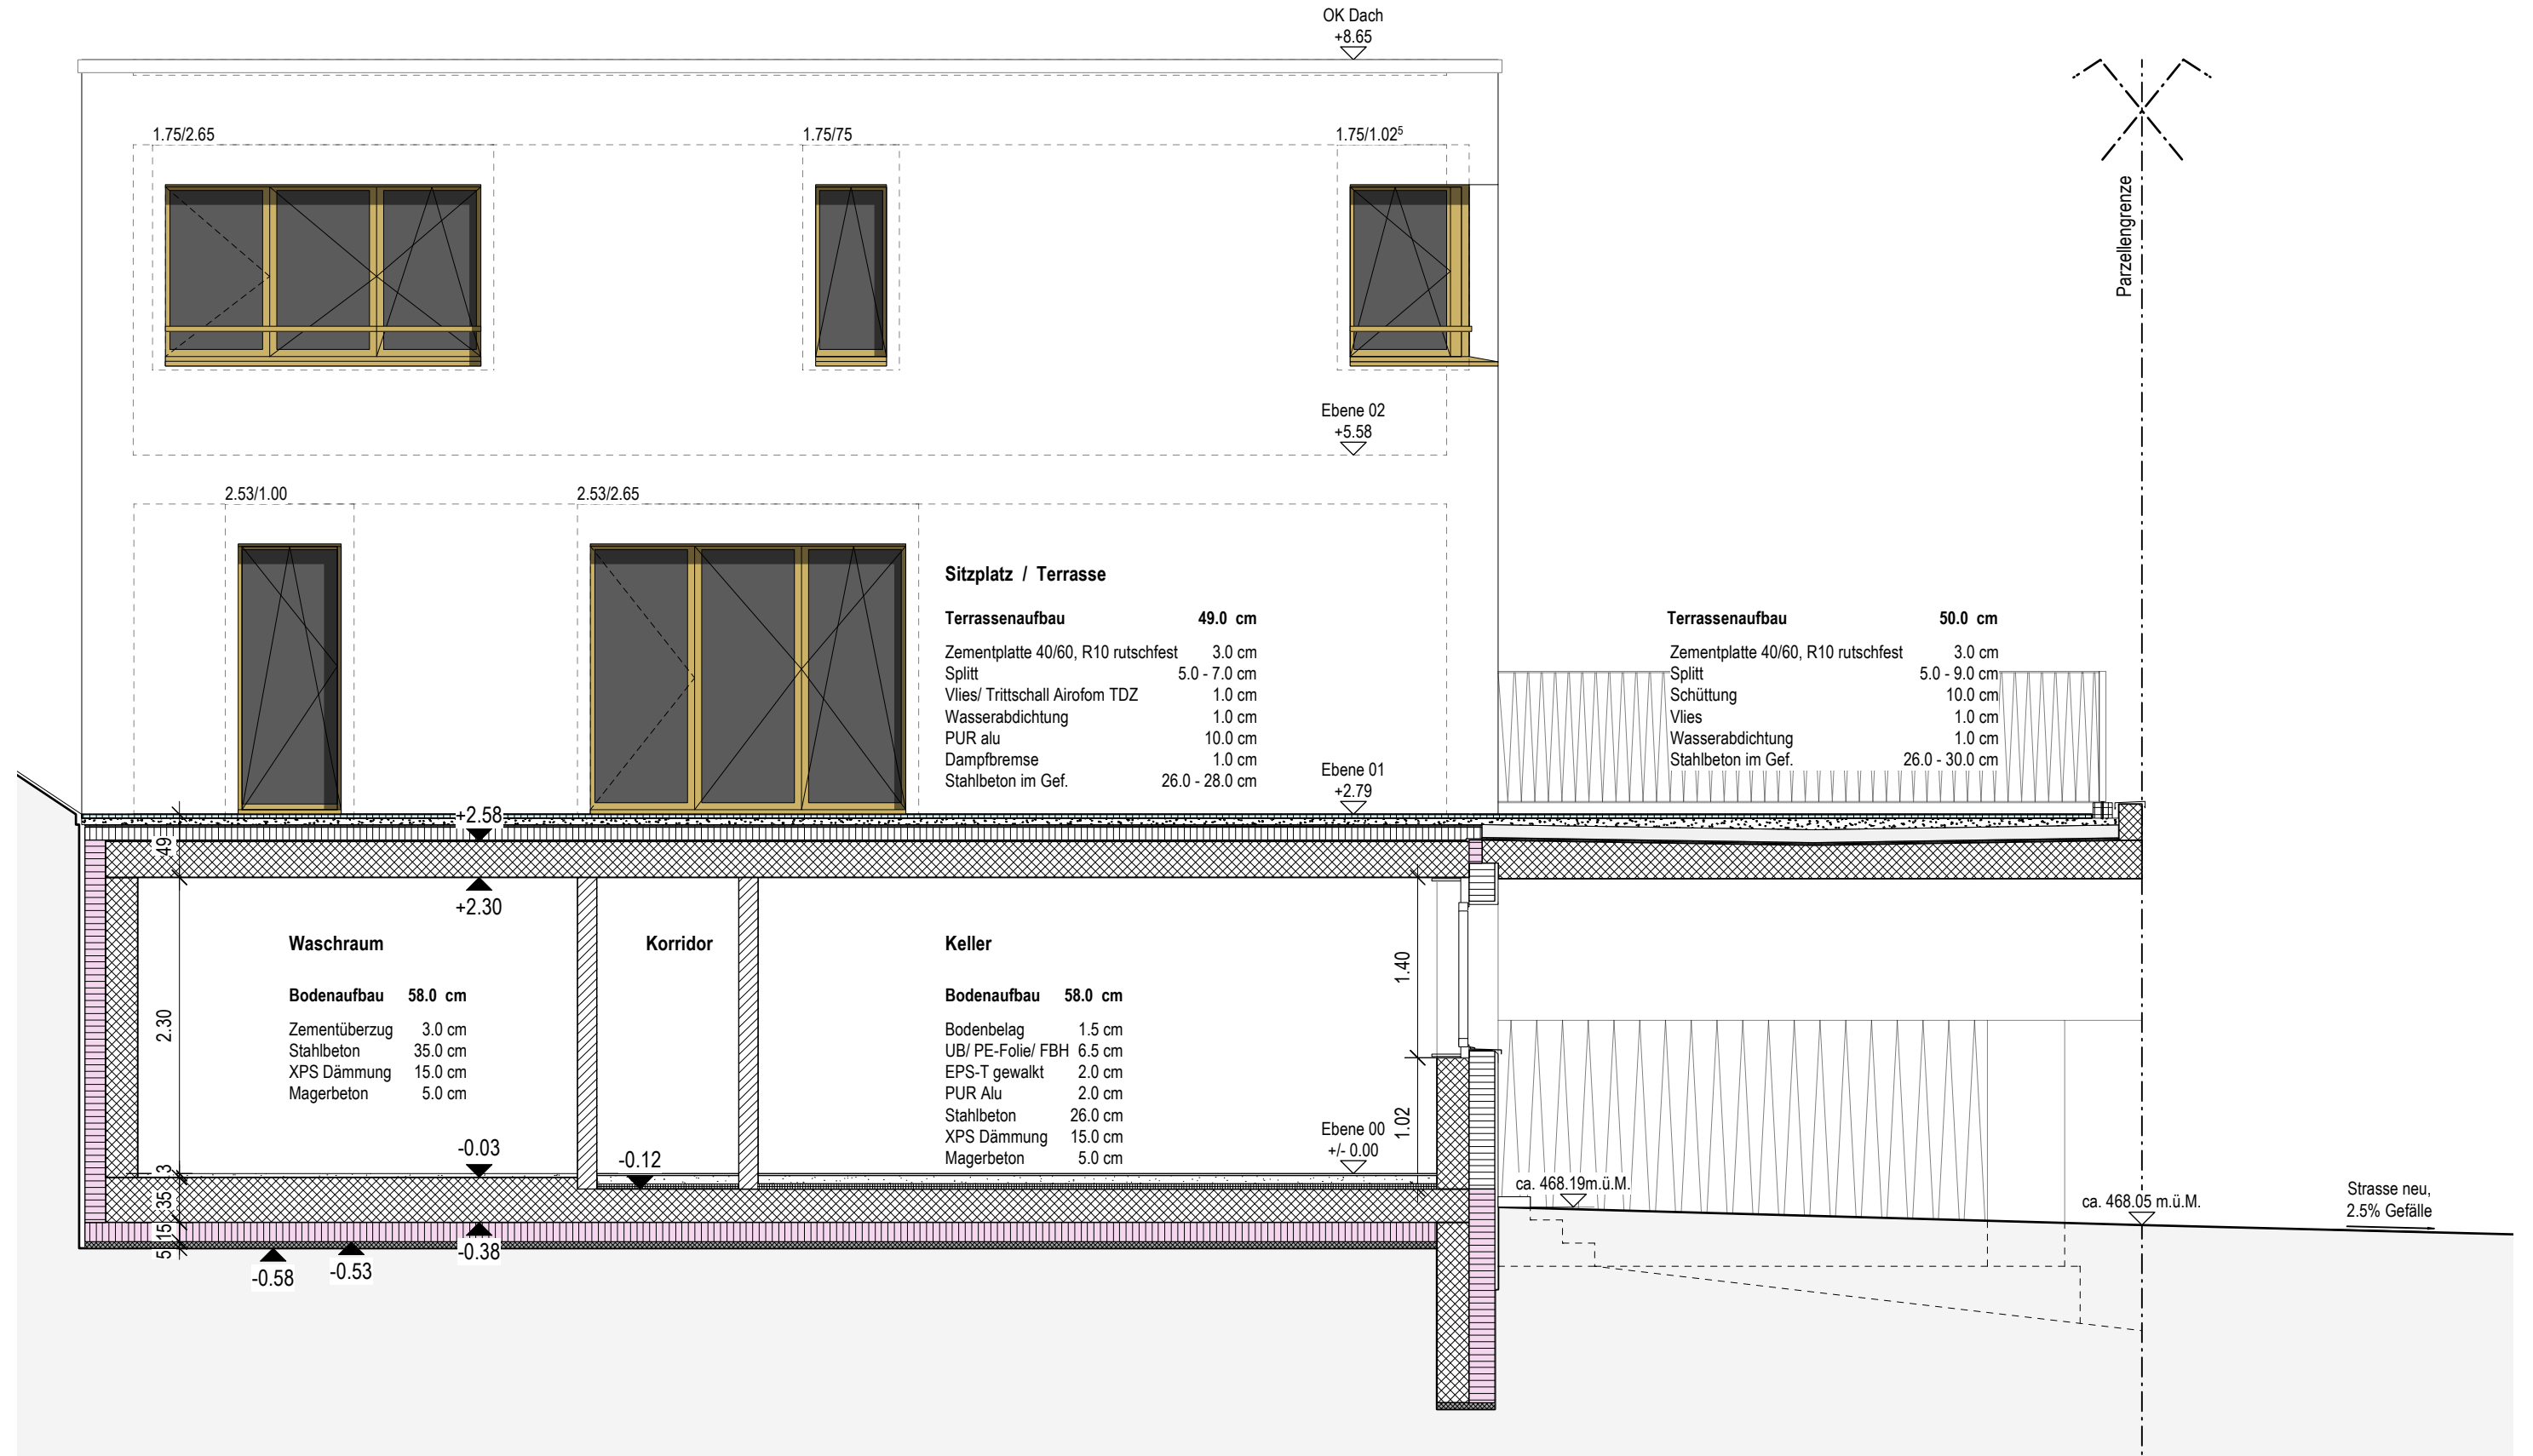


Objektadresse	Dürrenbergstrasse 59, 4652 Timbach	Plan-Nummer	122
Bauherrschaft	MCO Real Estate	Datum	21.08.2024
Architekt	Landschweige AG, 8057 Spiez/Lebach andreas zehnder architekten sia ag	Gezeichnet	zsh
	Hausstr. 2, 5405 Soden-Obelberg AG, 056 243 10 10	Planformat	147 / 59.4
		Fläche	463.218 m. q. M.
		Nullhöhe	-
		Maßstab	1:50

Haus 1-6 Nordostfassade

Legende:

	Backstein		Backstein bestehend		Dämmung
	Kalksandstein		Kalksandstein bestehend		Dämmung Perimeter
	Beton		Beton bestehend		Holzwerkstoff
	Beton Fertig		Dämmung bestehend		Leichtbau
	Magerbeton		Verputz/Splitt bestehend		Metall

 

Objektadresse Dürrenbergstrasse 59, 4632 Trimbach
Bauherrschaft MCO Real Estate
Architekt Landstrasse 140, 8957 Spreitenbach
andreas zehnder architekten sia ag
Husmatt. 2, 5405 Baden-Dättwil AG, 056 243 10 10

Plan-Nummer 123.6
Datum 21.08.2024
Gezeichnet ks
Planformat A3
Polygon 16005153 463.218 m. ü. M.
Nullkote -
Massstab 1:50

Haus 6, Südostfassade

Legende:

