

Legende:

Backstein

Kalksandstein

Beton

Beton Fertig

Magerbeton

Backstein bestehend

Kalksandstein bestehend

Beton bestehend

Dämmung bestehend

Verputz/Splitt bestehend

Dämmung

Dämmung Perimeter

Holzwerkstoff


Leichtbau

Metal

Strasse gemäss KFS-Pfister

neue Mauer gemäss KFS-Pfister

Abbruch gemäss KFS-Pfister

 

20018

Überbauung Dürrenbergstrasse andreas zehnder architekten sia ag

Objektadresse  
Baurechtszahl  
Anmerk.


Plan-Nummer  
Datum  
Gezeichnet  
Planformat  
Projektor  
Masse  
Masse

101  
20.02.2025  
BA  
130/104  
Prüfung 10001513  
402 243 m<sup>2</sup> i. d. U.  
130  
130

Legende:

Backstein

Kalksandstein

Beton

Beton Fertig

Magerbeton

Backstein bestehend

Kalksandstein bestehend

Beton bestehend

Dämmung bestehend

Verputz/Splitt bestehend


Dämmung

Dämmung Perimeter

Holzwerkstoff

Leichtbau


Metall

 

|               |   |             |                  |
|---------------|---|-------------|------------------|
|               |   | Massestab   | 1:50             |

Haus 1 - 6, Ebene 02, Obergeschoss

|  |                    |  |                         |  |                   |
|--|--------------------|--|-------------------------|--|-------------------|
|  | Backstein          |  | Backstein bestehend     |  | Dämmung           |
|  | Kalksandstein      |  | Kalksandstein bestehend |  | Dämmung Perimeter |
|  | Beton Schichtbeton |  | Beton bestehend         |  | Holzwerkstoff     |
|  | Beton Fertig       |  | Dämmung bestehend       |  | Leichtbau         |
|  | Magerbeton         |  | Verputz/Spült bestehend |  | Metall            |

 


|               |                                                 |                  |            |
|---------------|-------------------------------------------------|------------------|------------|
| Objektadresse | Dürrenbergstrasse 59, 4632 Trimbach             | Plan-Nummer      | 110        |
| Bauherrschaft | MCO Real Estate                                 | Datum            | 20.02.2025 |
| Architekt     | Landstrasse 140, 8957 Spreitenbach              | Gezeichnet       | ks         |
|               | andreas zehnder architekten sia ag              | Planformat       | A2         |
|               | Husmatt 2, 5405 Baden-Dättwil AG, 056 243 10 10 | Polygon          | 16005153   |
|               |                                                 | 463.218 m. ü. M. |            |
|               |                                                 | Nullkote         | -          |
|               |                                                 | Massstab         | 1:50       |

Haus 1-6 Schnitt A - A

Legende:

|  |                     |  |                          |  |                   |
|--|---------------------|--|--------------------------|--|-------------------|
|  | Backstein           |  | Backstein bestehend      |  | Dämmung           |
|  | Kalksandstein       |  | Kalksandstein bestehend  |  | Dämmung Perimeter |
|  | Beton, ▲ Sichtbeton |  | Beton bestehend          |  | Holzwerkstoff     |
|  | Beton Fertig        |  | Dämmung bestehend        |  | Leichtbau         |
|  | Magerbeton          |  | Verputz/Splitt bestehend |  | Metall            |

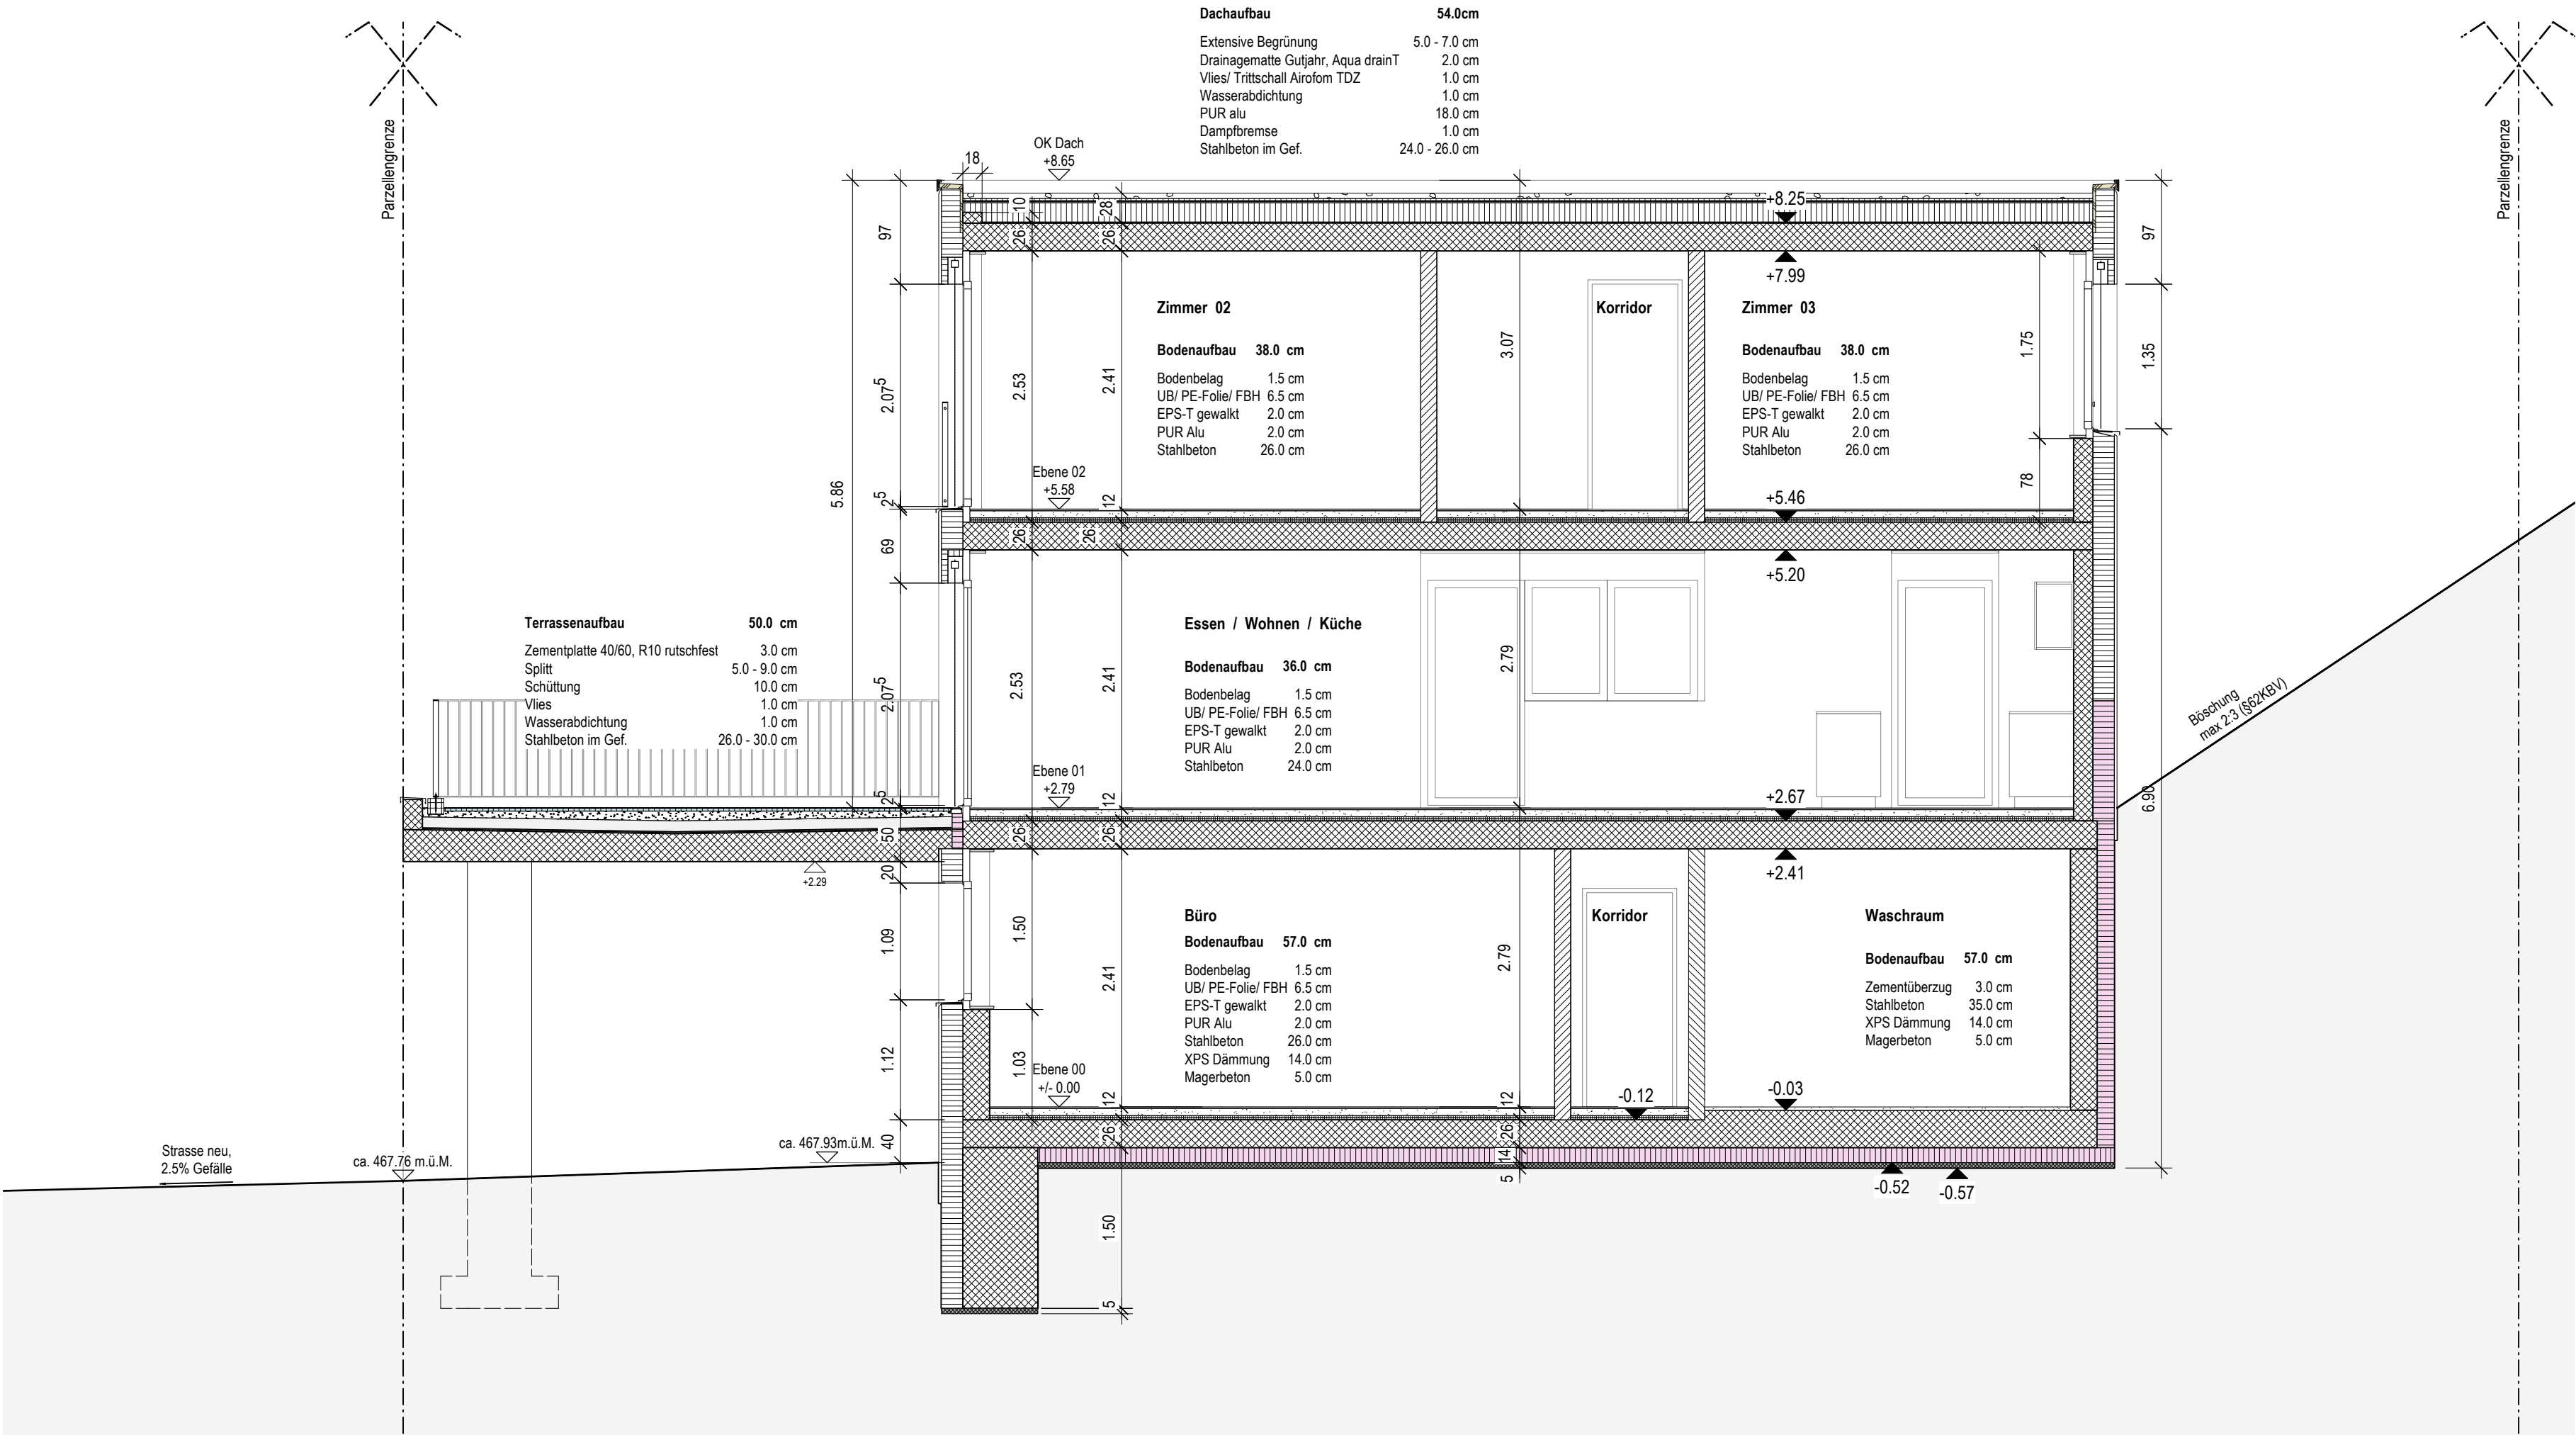


Überbauung Dürrenbergstrasse andreas zehnder architekten sia ag

| Index | Datum | Gez. | Änderungen |
|-------|-------|------|------------|
|-------|-------|------|------------|

|                  |                  |
|------------------|------------------|
| Plan-Nummer      | 111              |
| Datum            | 20.02.2025       |
| Gezeichnet       | ks               |
| Planformat       | A2               |
| Polygon 16005153 | 463.218 m. ü. M. |
| Nullkote         | -                |
| Massstab         | 1:50             |

|          |      |
|----------|------|
| Nullkote | .    |
| Massstab | 1:50 |

|                                                                                  |                     |                                                                                  |                          |                                                                                  |                   |
|----------------------------------------------------------------------------------|---------------------|----------------------------------------------------------------------------------|--------------------------|----------------------------------------------------------------------------------|-------------------|
|  | Backstein           |  | Backstein bestehend      |  | Dämmung           |
|  | Kalksandstein       |  | Kalksandstein bestehend  |  | Dämmung Perimeter |
|  | Beton, ▲ Sichtbeton |  | Beton bestehend          |  | Holzwerkstoff     |
|  | Beton Fertig        |  | Dämmung bestehend        |  | Leichtbau         |
|  | Magerbeton          |  | Verputz/Splitt bestehend |  | Metall            |

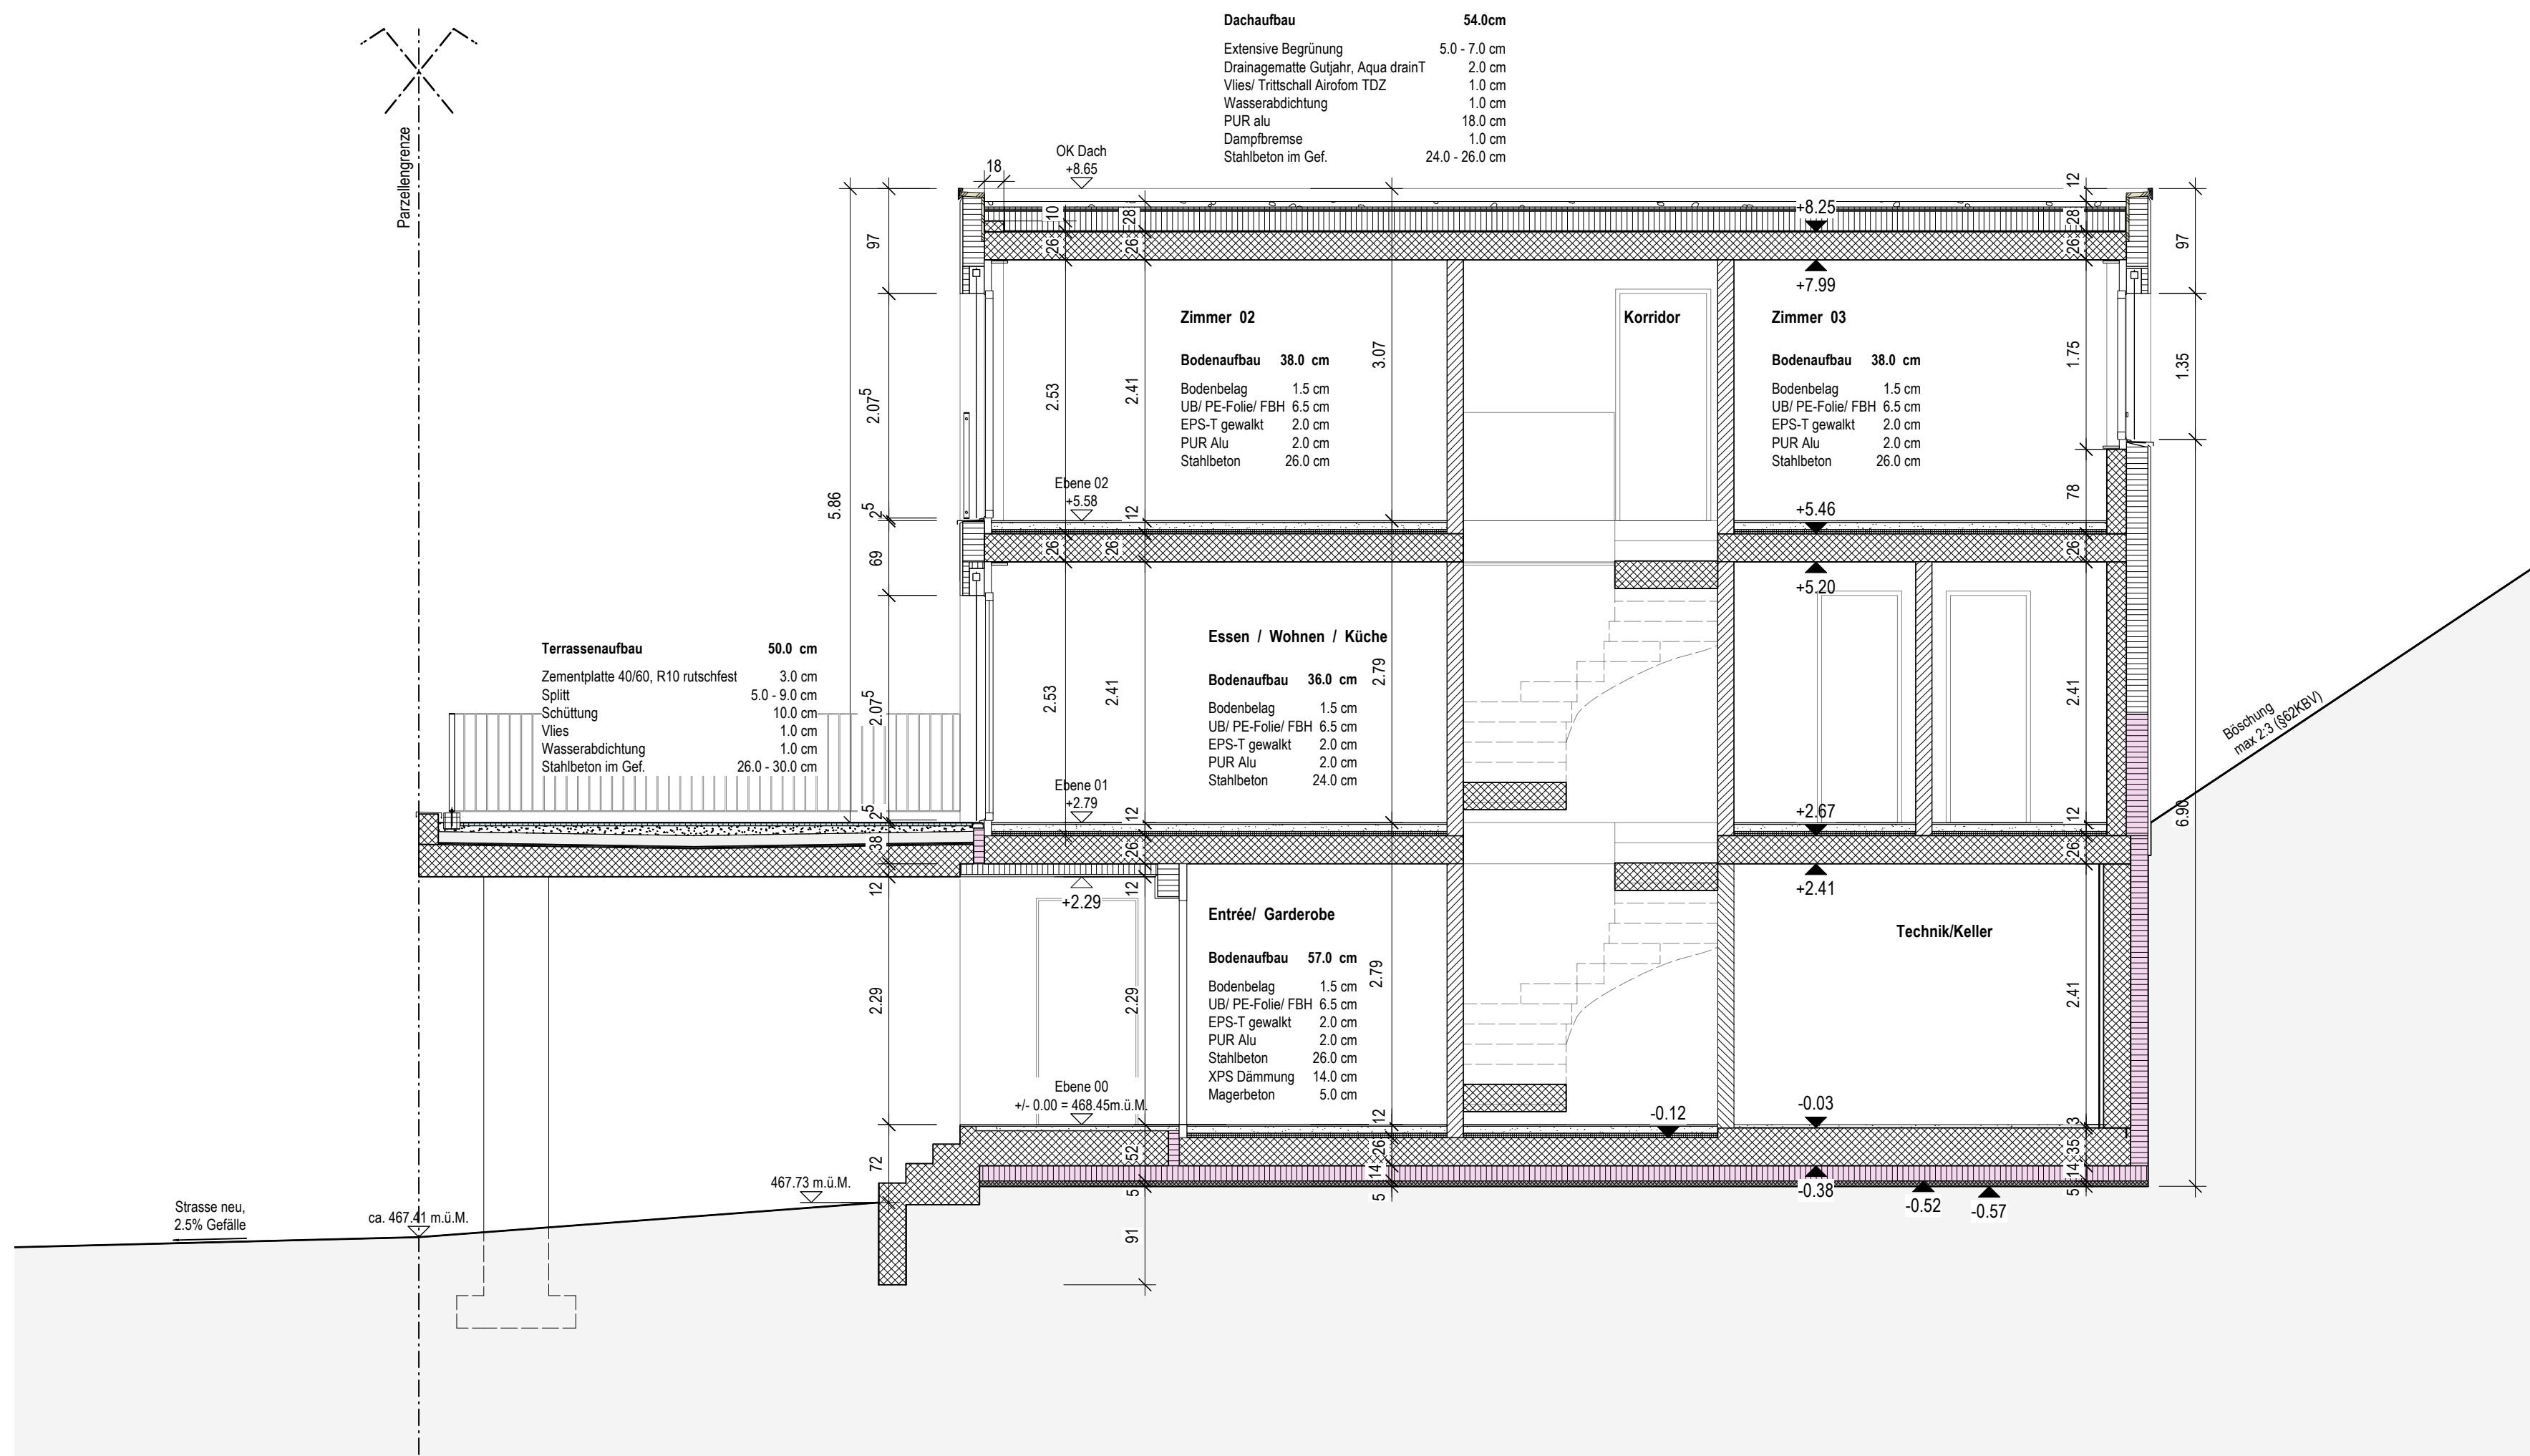

|               |                                                 |             |                  |
|---------------|-------------------------------------------------|-------------|------------------|
| Objektadresse | Dürrenbergstrasse 59, 4632 Trimbach             | Plan-Nummer | 112              |
| Bauherrschaft | MCO Real Estate                                 | Datum       | 20.02.2025       |
| Architekt     | Landstrasse 140, 8957 Spreitenbach              | Gezeichnet  | ks               |
|               | andreas zehnder architekten sia ag              | Planformat  | A2               |
|               | Husmatt 2, 5405 Baden-Dättwil AG, 056 243 10 10 | Polygon     | 16005153         |
|               |                                                 |             | 463.218 m. ü. M. |
|               |                                                 | Nullkote    | -                |
|               |                                                 | Massstab    | 1:50             |

Haus 1-6 Schnitt C - C

Legende:

|                                                                                  |                     |                                                                                   |                          |                                                                                   |                   |
|----------------------------------------------------------------------------------|---------------------|-----------------------------------------------------------------------------------|--------------------------|-----------------------------------------------------------------------------------|-------------------|
|  | Backstein           |  | Backstein bestehend      |  | Dämmung           |
|  | Kalksandstein       |  | Kalksandstein bestehend  |  | Dämmung Perimeter |
|  | Beton, ▲ Sichtbeton |  | Beton bestehend          |  | Holzwerkstoff     |
|  | Beton Fertig        |  | Dämmung bestehend        |  | Leichtbau         |
|  | Magerbeton          |  | Verputz/Splitt bestehend |  | Metall            |




|               |                                                                       |             |                  |
|---------------|-----------------------------------------------------------------------|-------------|------------------|


Haus 1-6 Schnitt D - D

Massestab  
1:50

|  |                 |  |                         |  |                   |
|--|-----------------|--|-------------------------|--|-------------------|
|  | Backstein       |  | Backstein bestehend     |  | Dämmung           |
|  | Kalksandstein   |  | Kalksandstein bestehend |  | Dämmung Perimeter |
|  | Beton bestehend |  | Holzwerkstoff           |  | Leichtbau         |
|  | Beton Fertig    |  | Dämmung bestehend       |  | Metall            |
|  | Magerbeton      |  | Verputz/Spült bestehend |  |                   |

Legende:

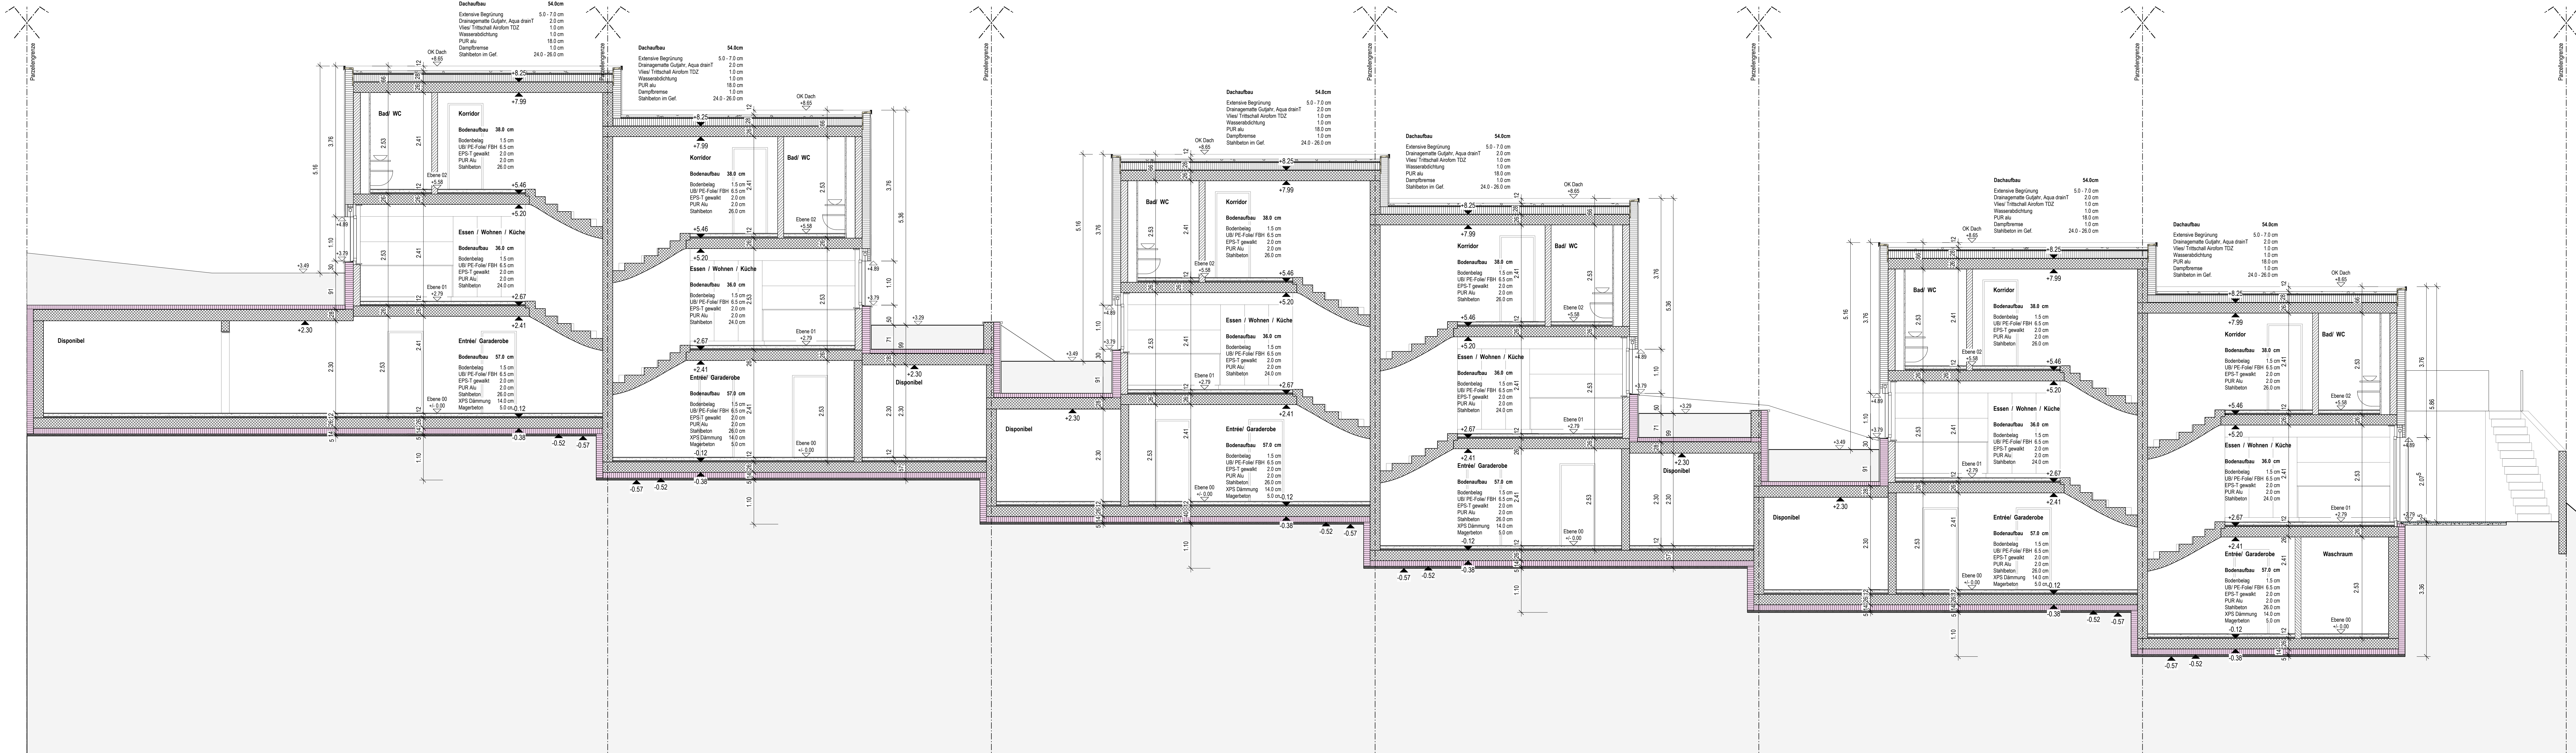

 

|               |                                    |             |                  |
|---------------|------------------------------------|-------------|------------------|
| Objektadresse | Dürenbergstrasse 99, 4632 Trimbach | Plan-Nummer | 115              |
| Bauherrschaft | MCO Real Estate                    | Datum       | 20.02.2026       |
| Architekt     | Landstrasse 140, 8957 Sprienbach   | Gezeichnet  | ks               |
|               | andreas zehnder architekten sio ag | Plattform   | 130 / 50         |
|               | Husmatt, 2, 5405 Baden-Dättwil 10  | Polygon     | 16005153         |
|               |                                    |             | 463 218 m. i. M. |

**Haus 1-6 Schnitt F - F**




|               |   |                  |                  |
|---------------|---|------------------|------------------|
| Objektadresse | Dürrenbergstrasse 59, 4832 Timbach                                                                                         | Plan-Nummer      | 116              |
| Bauherrschaft | MCO Real Estate   | Datum            | 20.02.2025       |
|               |   | Planformat       | 130 / 59.4       |
|               |   | Projiz. 1000/153 | 463.218 m. ü. M. |

Haus 1-6 Schnitt G - G

Nullkote  
Massstab

1:50

|  |                    |  |                         |  |                   |
|--|--------------------|--|-------------------------|--|-------------------|
|  | Backstein          |  | Backstein bestehend     |  | Dämmung           |
|  | Kalksandstein      |  | Kalksandstein bestehend |  | Dämmung Perimeter |
|  | Beton Schichtbeton |  | Beton bestehend         |  | Holzwerkstoff     |
|  | Beton Fertig       |  | Dämmung bestehend       |  | Leichtbau         |
|  | Magerbeton         |  | Verputz/Spült bestehend |  | Metall            |

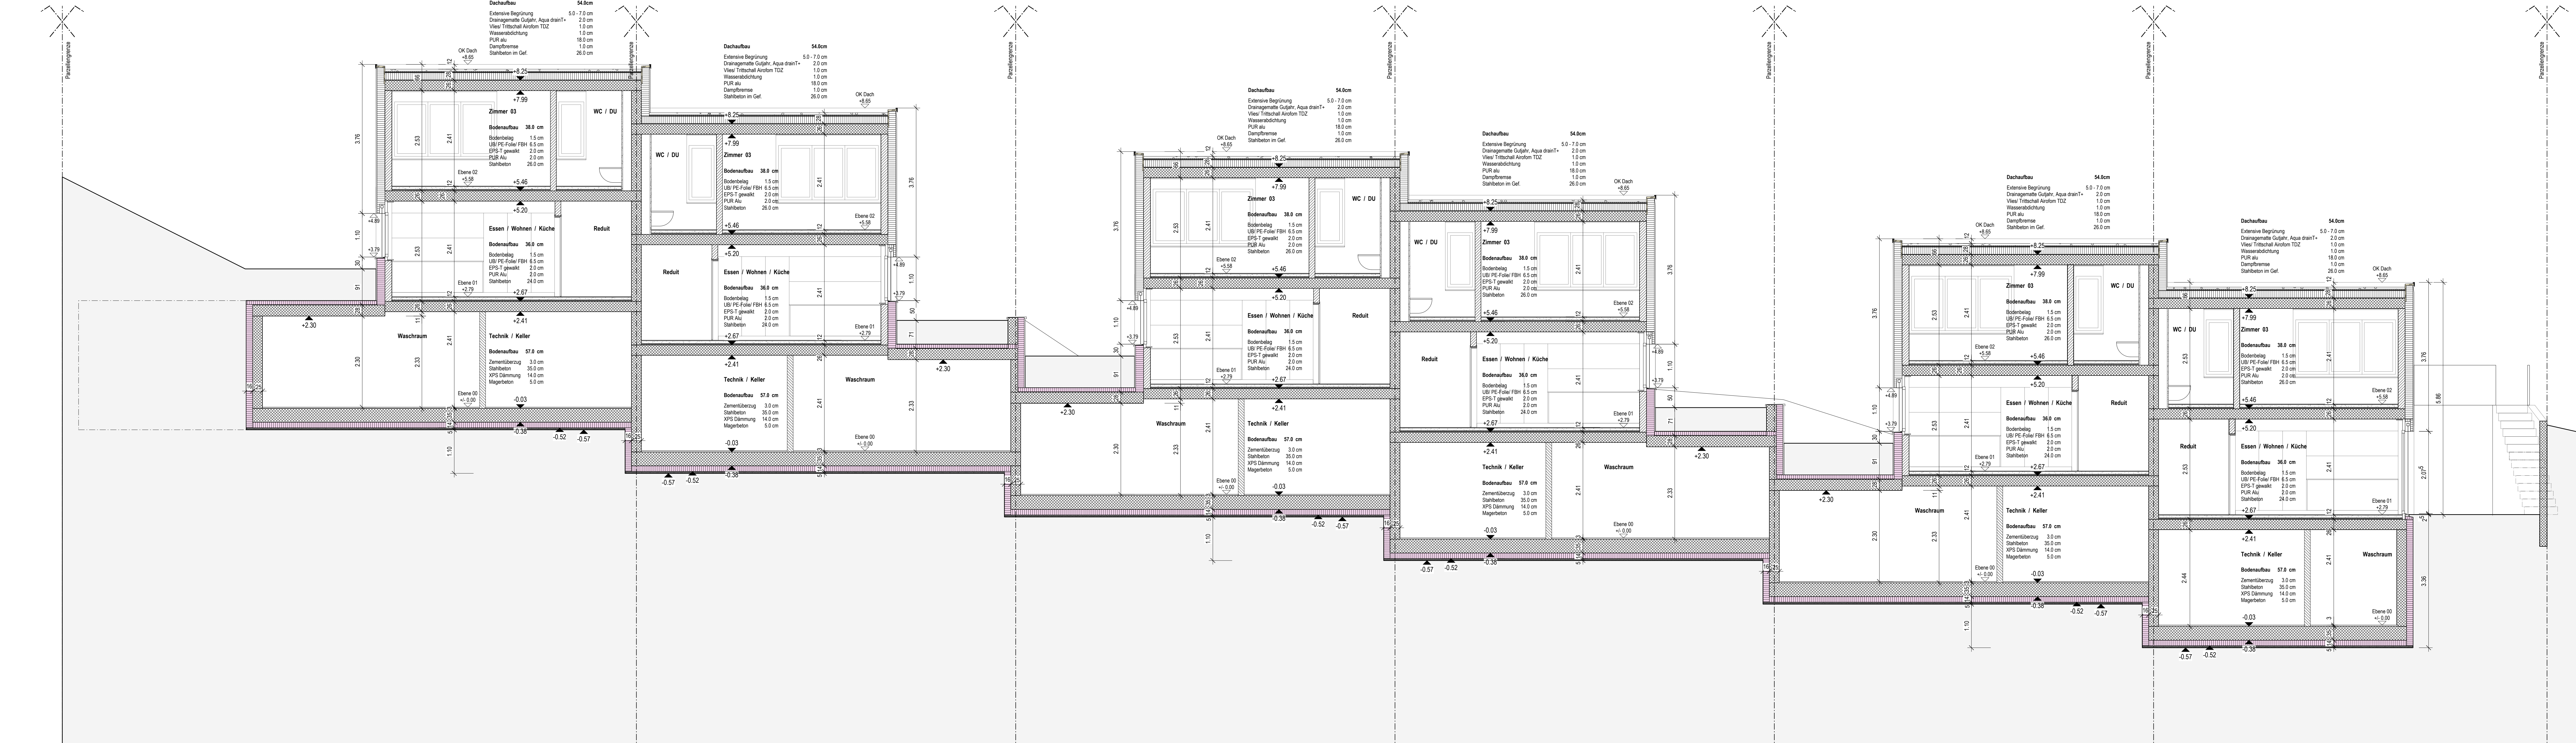


|               |   |                  |            |
|---------------|---|------------------|------------|
| Objektadresse | Dürrenbergstrasse 59, 4832 Trimbach                                                                                            | Plan-Nummer      | 117        |
| Bauherrschaft | MCO Real Estate   | Datum            | 20.02.2025 |
|               |   | Planformat       | 130 / 59.4 |
|               |   | Projekt          | 10005153   |
|               |   | 483 218 m. ü. M. |            |

Haus 1-6 Schnitt H - H

Nullhöhe  
Massstab

1:50

|               |                         |                   |
|---------------|-------------------------|-------------------|
| Backstein     | Backstein bestehend     | Dämmung           |
| Kalksandstein | Kalksandstein bestehend | Dämmung Perimeter |
| Beton         | Beton bestehend         | Holzwerkstoff     |
| Beton Fertig  | Dämmung bestehend       | Leichtbau         |
| Magerbeton    | Verputz/Spült bestehend | Metal             |

 

|               |   |             |                  |
|---------------|---|-------------|------------------|
| Objektadresse | Dürrenbergstrasse 59, 4832 Timbach                                                                                           | Plan-Nummer | 120              |
| Bauherrschaft | MCO Real Estate   | Datum       | 20.02.2025       |
|               |   | Planformat  | 130 / 59.4       |
|               |   | Proj. mtl.  | 463.218 m. ü. M. |
|               |   | Hüllhöhe    | -                |
|               |   | Massstab    | 1:50             |

Haus 1-6 Südwestfassade

Legende:

|  |               |  |                         |  |                   |
|--|---------------|--|-------------------------|--|-------------------|
|  | Backstein     |  | Backstein bestehend     |  | Dämmung           |
|  | Kalksandstein |  | Kalksandstein bestehend |  | Dämmung Perimeter |
|  | Beton         |  | Beton bestehend         |  | Holzwerkstoff     |
|  | Beton Fertig  |  | Dämmung bestehend       |  | Leichtbau         |
|  | Magerbeton    |  | Verputz/Spüß bestehend  |  | Metall            |



Objektadresse

Dürrenbergstrasse 59, 4632 Trimbach

Bauherrschaft

MCO Real Estate

Landstrasse 140, 8957 Spreitenbach

Architekt

andreas zehnder architekten sia ag

Husmatt. 2, 5405 Baden-Dättwil AG, 056 243 10 10

Plan-Nummer

121.1

Datum

20.02.2025

Gezeichnet

ks

Planformat

A3

Polygon 16005153

463.218 m. ü. M.

Nullkote


-

Massstab

1:50

Haus 1, Northwestfassade

Legende:

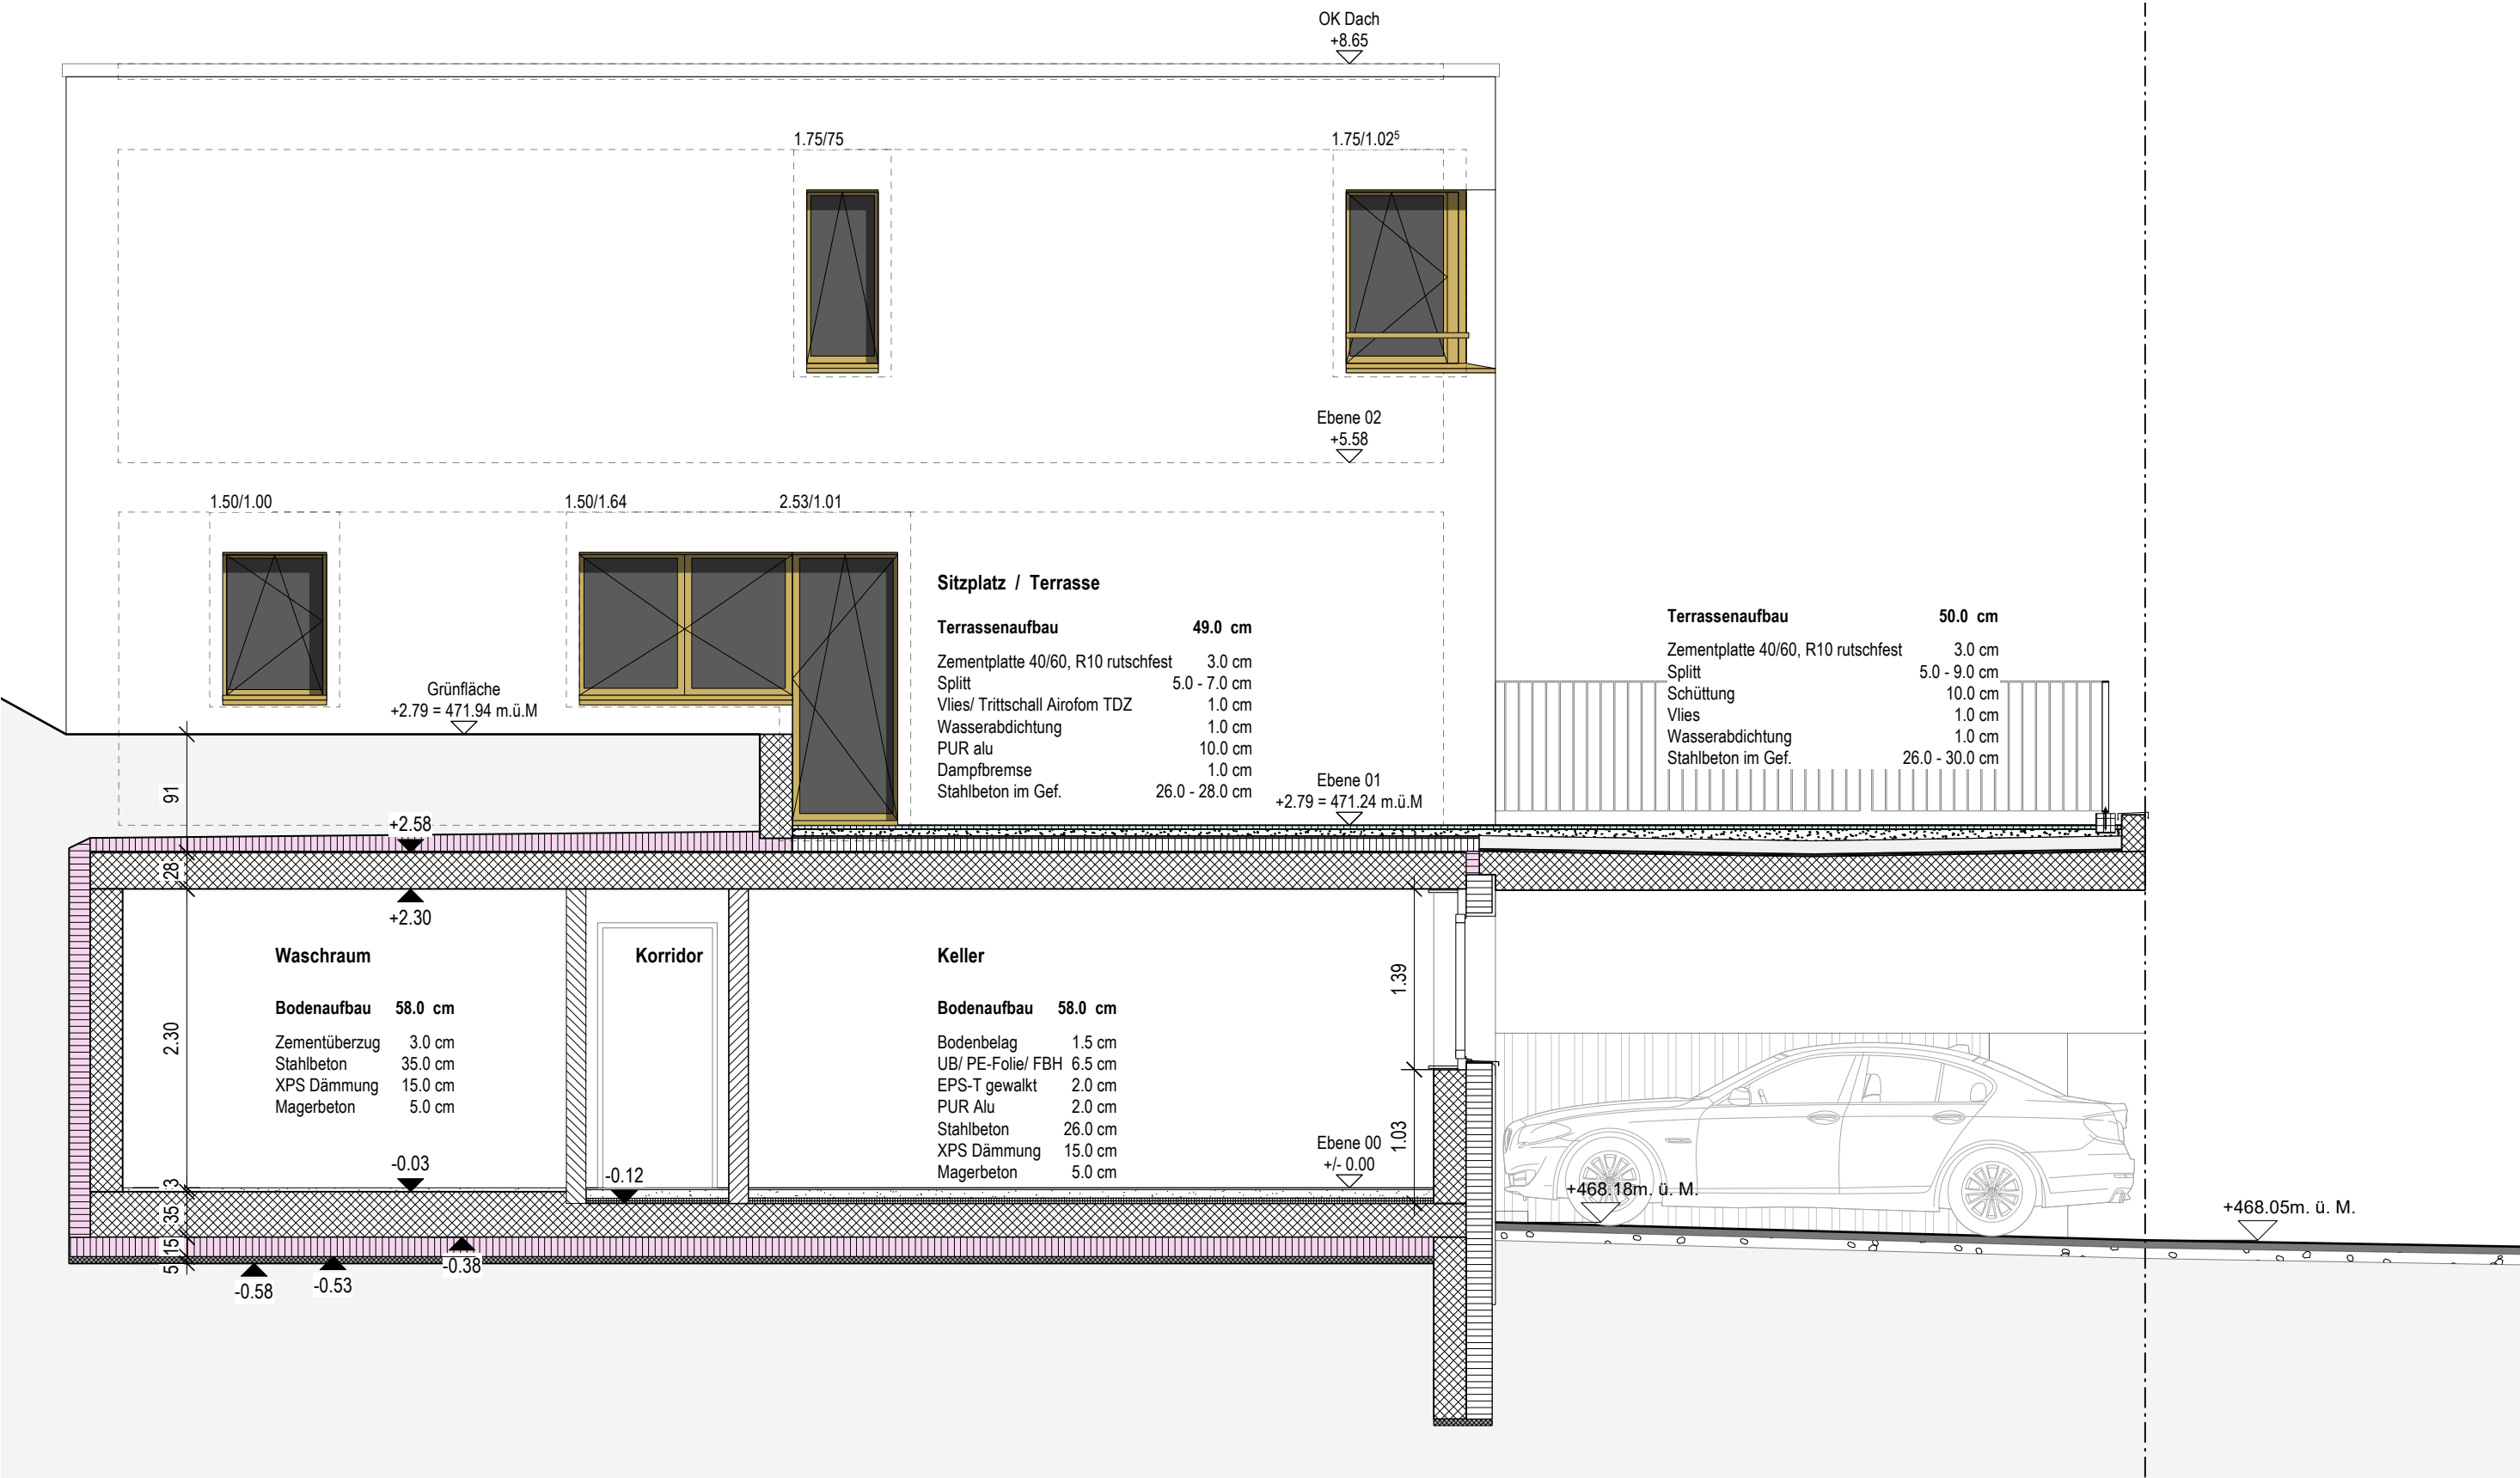

Objektadresse  
Bauherrschaft  
  
Architekt


Dürrenbergstrasse 59, 4632 Trimbach  
MCO Real Estate  
Landstrasse 140, 8957 Spreitenbach  
andreas zehnder architekten sia ag  
Husmatt. 2, 5405 Baden-Dättwil AG, 056 243 10 10

Plan-Nummer  
Datum  
Gezeichnet  
Planformat  
Polygon 16005153  
Nullkote  
Massstab

121.3  
20.02.2025  
ks  
A3  
463.218 m. ü. M.  
-  
1:50

Haus 3, Northwestfassade

Legende:

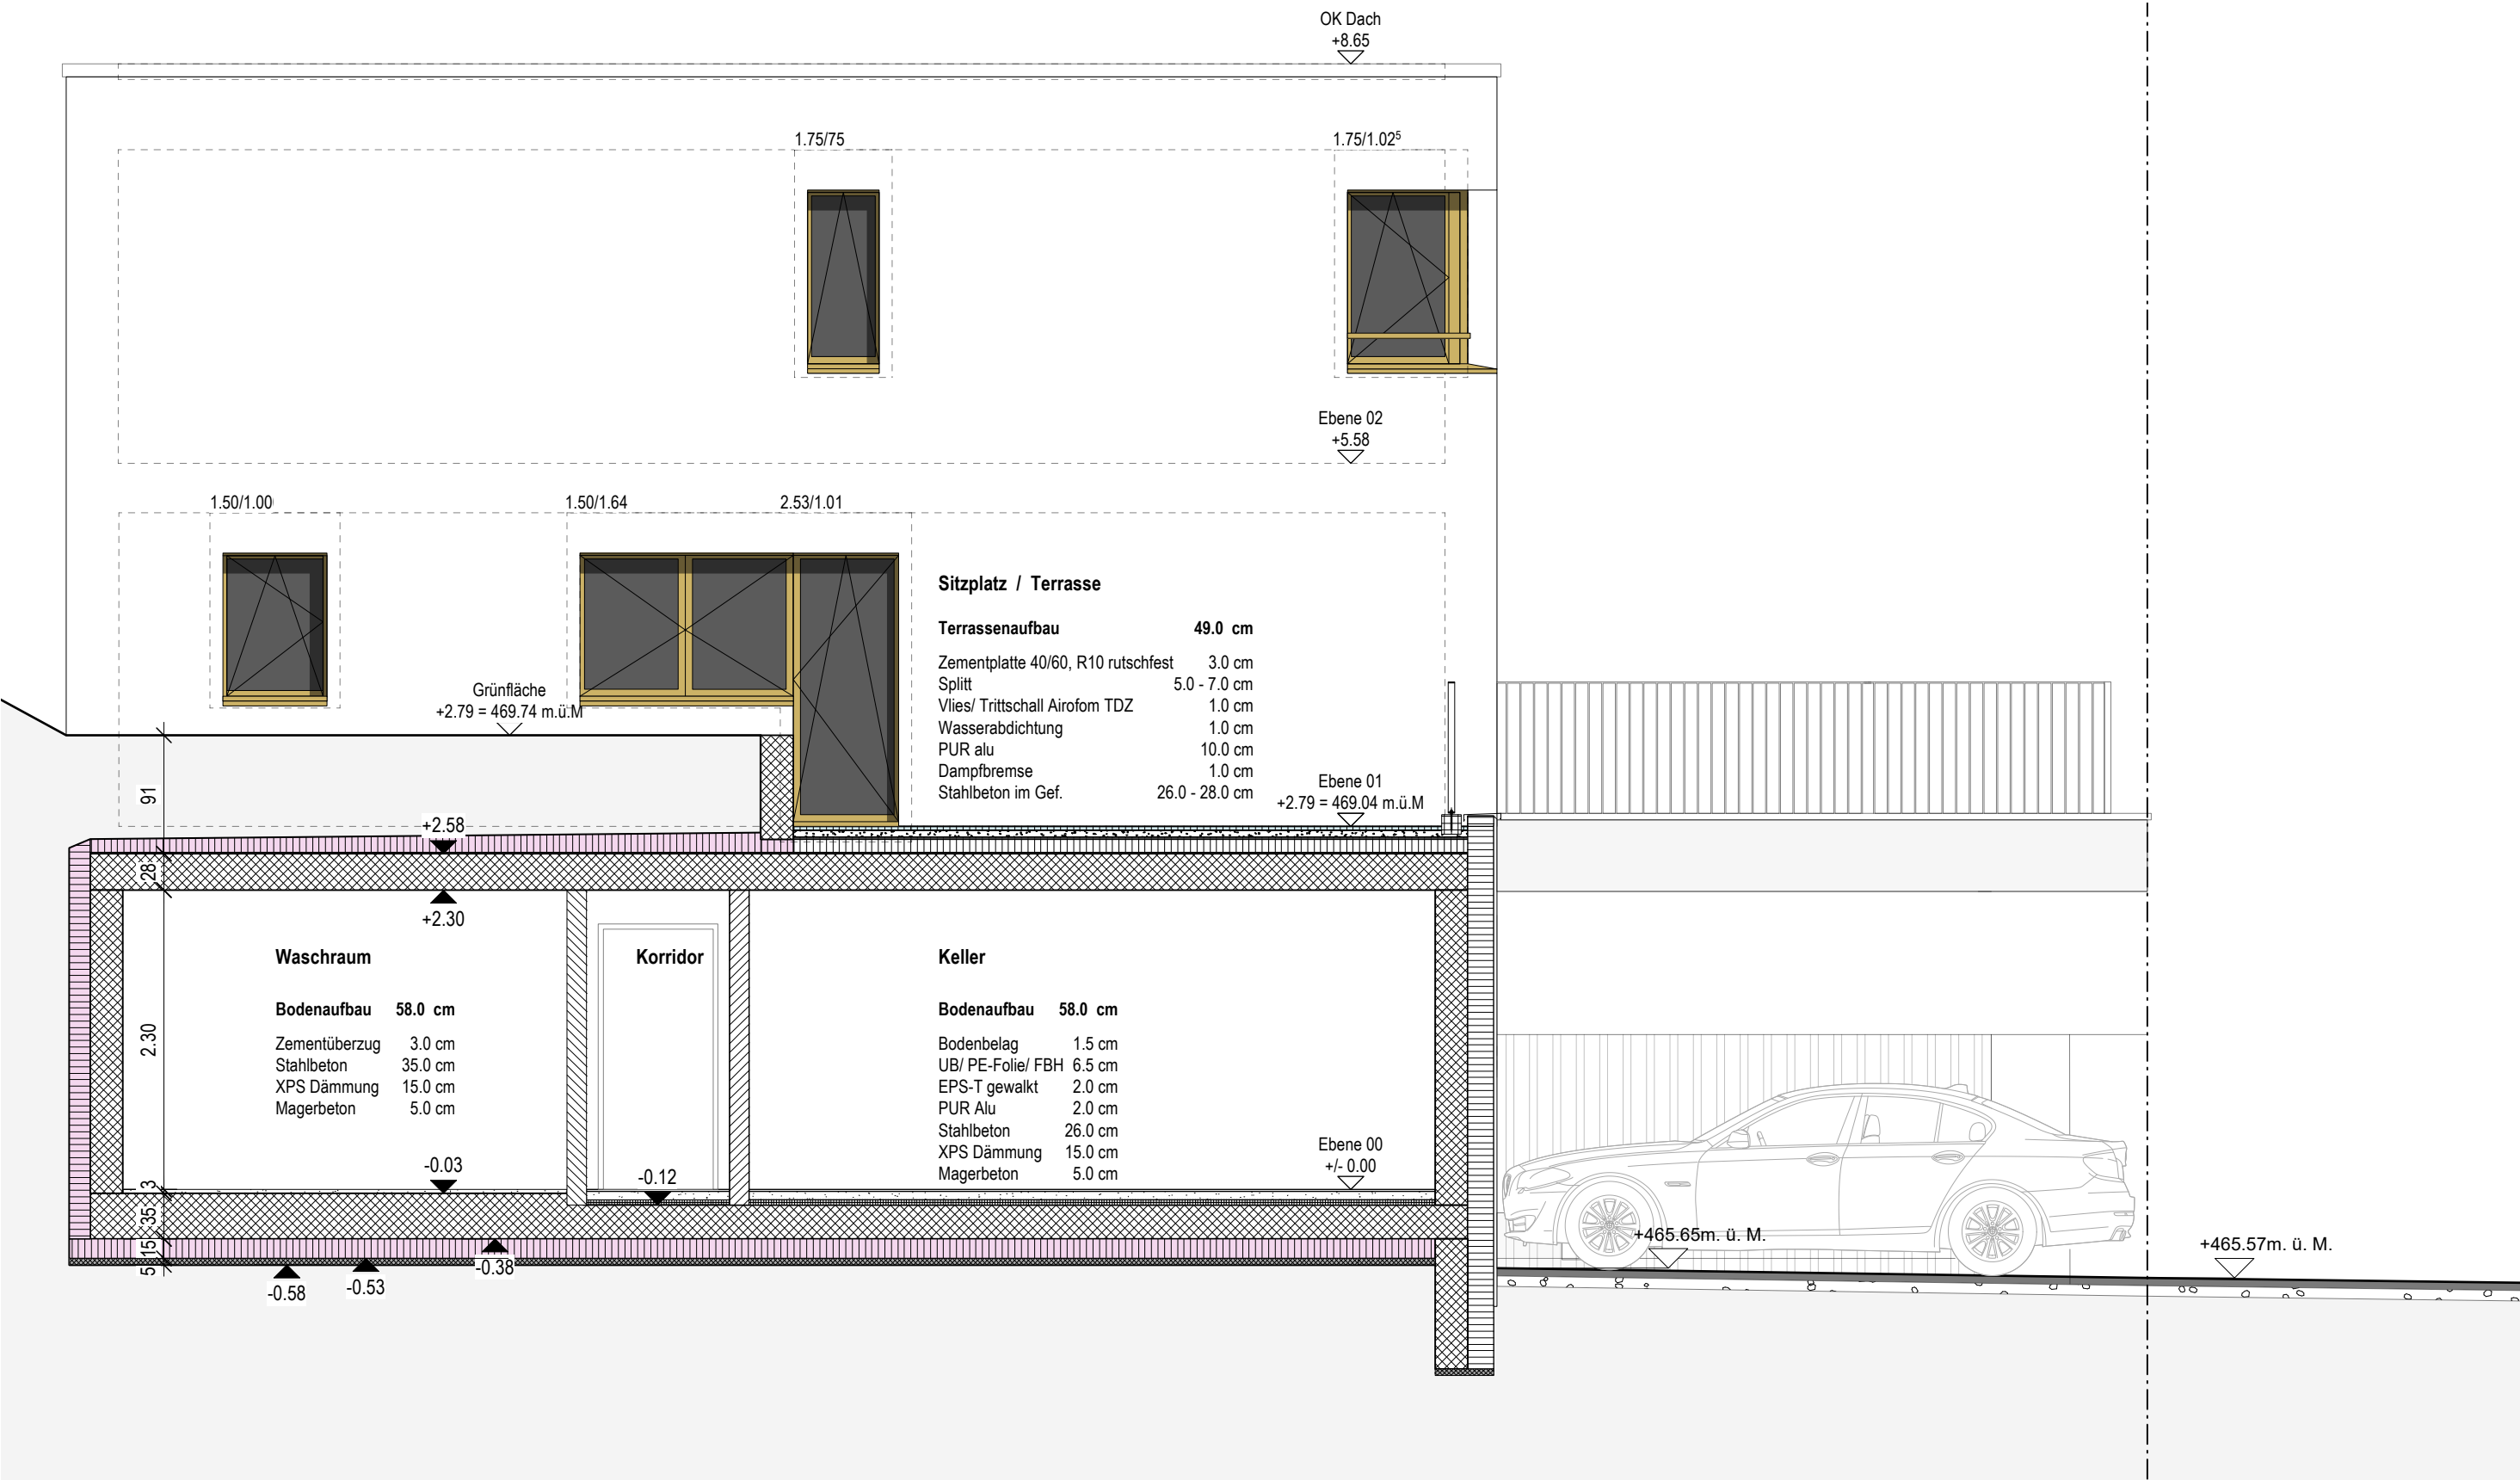

Objektadresse  
Bauherrschaft


Dürrenbergstrasse 59, 4632 Trimbach  
MCO Real Estate  
Landstrasse 140, 8957 Spreitenbach  
andreas zehnder architekten sia ag  
Husmatt. 2, 5405 Baden-Dättwil AG, 056 243 10 10

Plan-Nummer  
Datum  
Gezeichnet  
Planformat  
Polygon 16005153  
Nullkote  
Massstab

121.5  
20.02.2025  
ks  
A3  
463.218 m. ü. M.  
-  
1:50

Haus 5, Nordwestfassade


Legende:

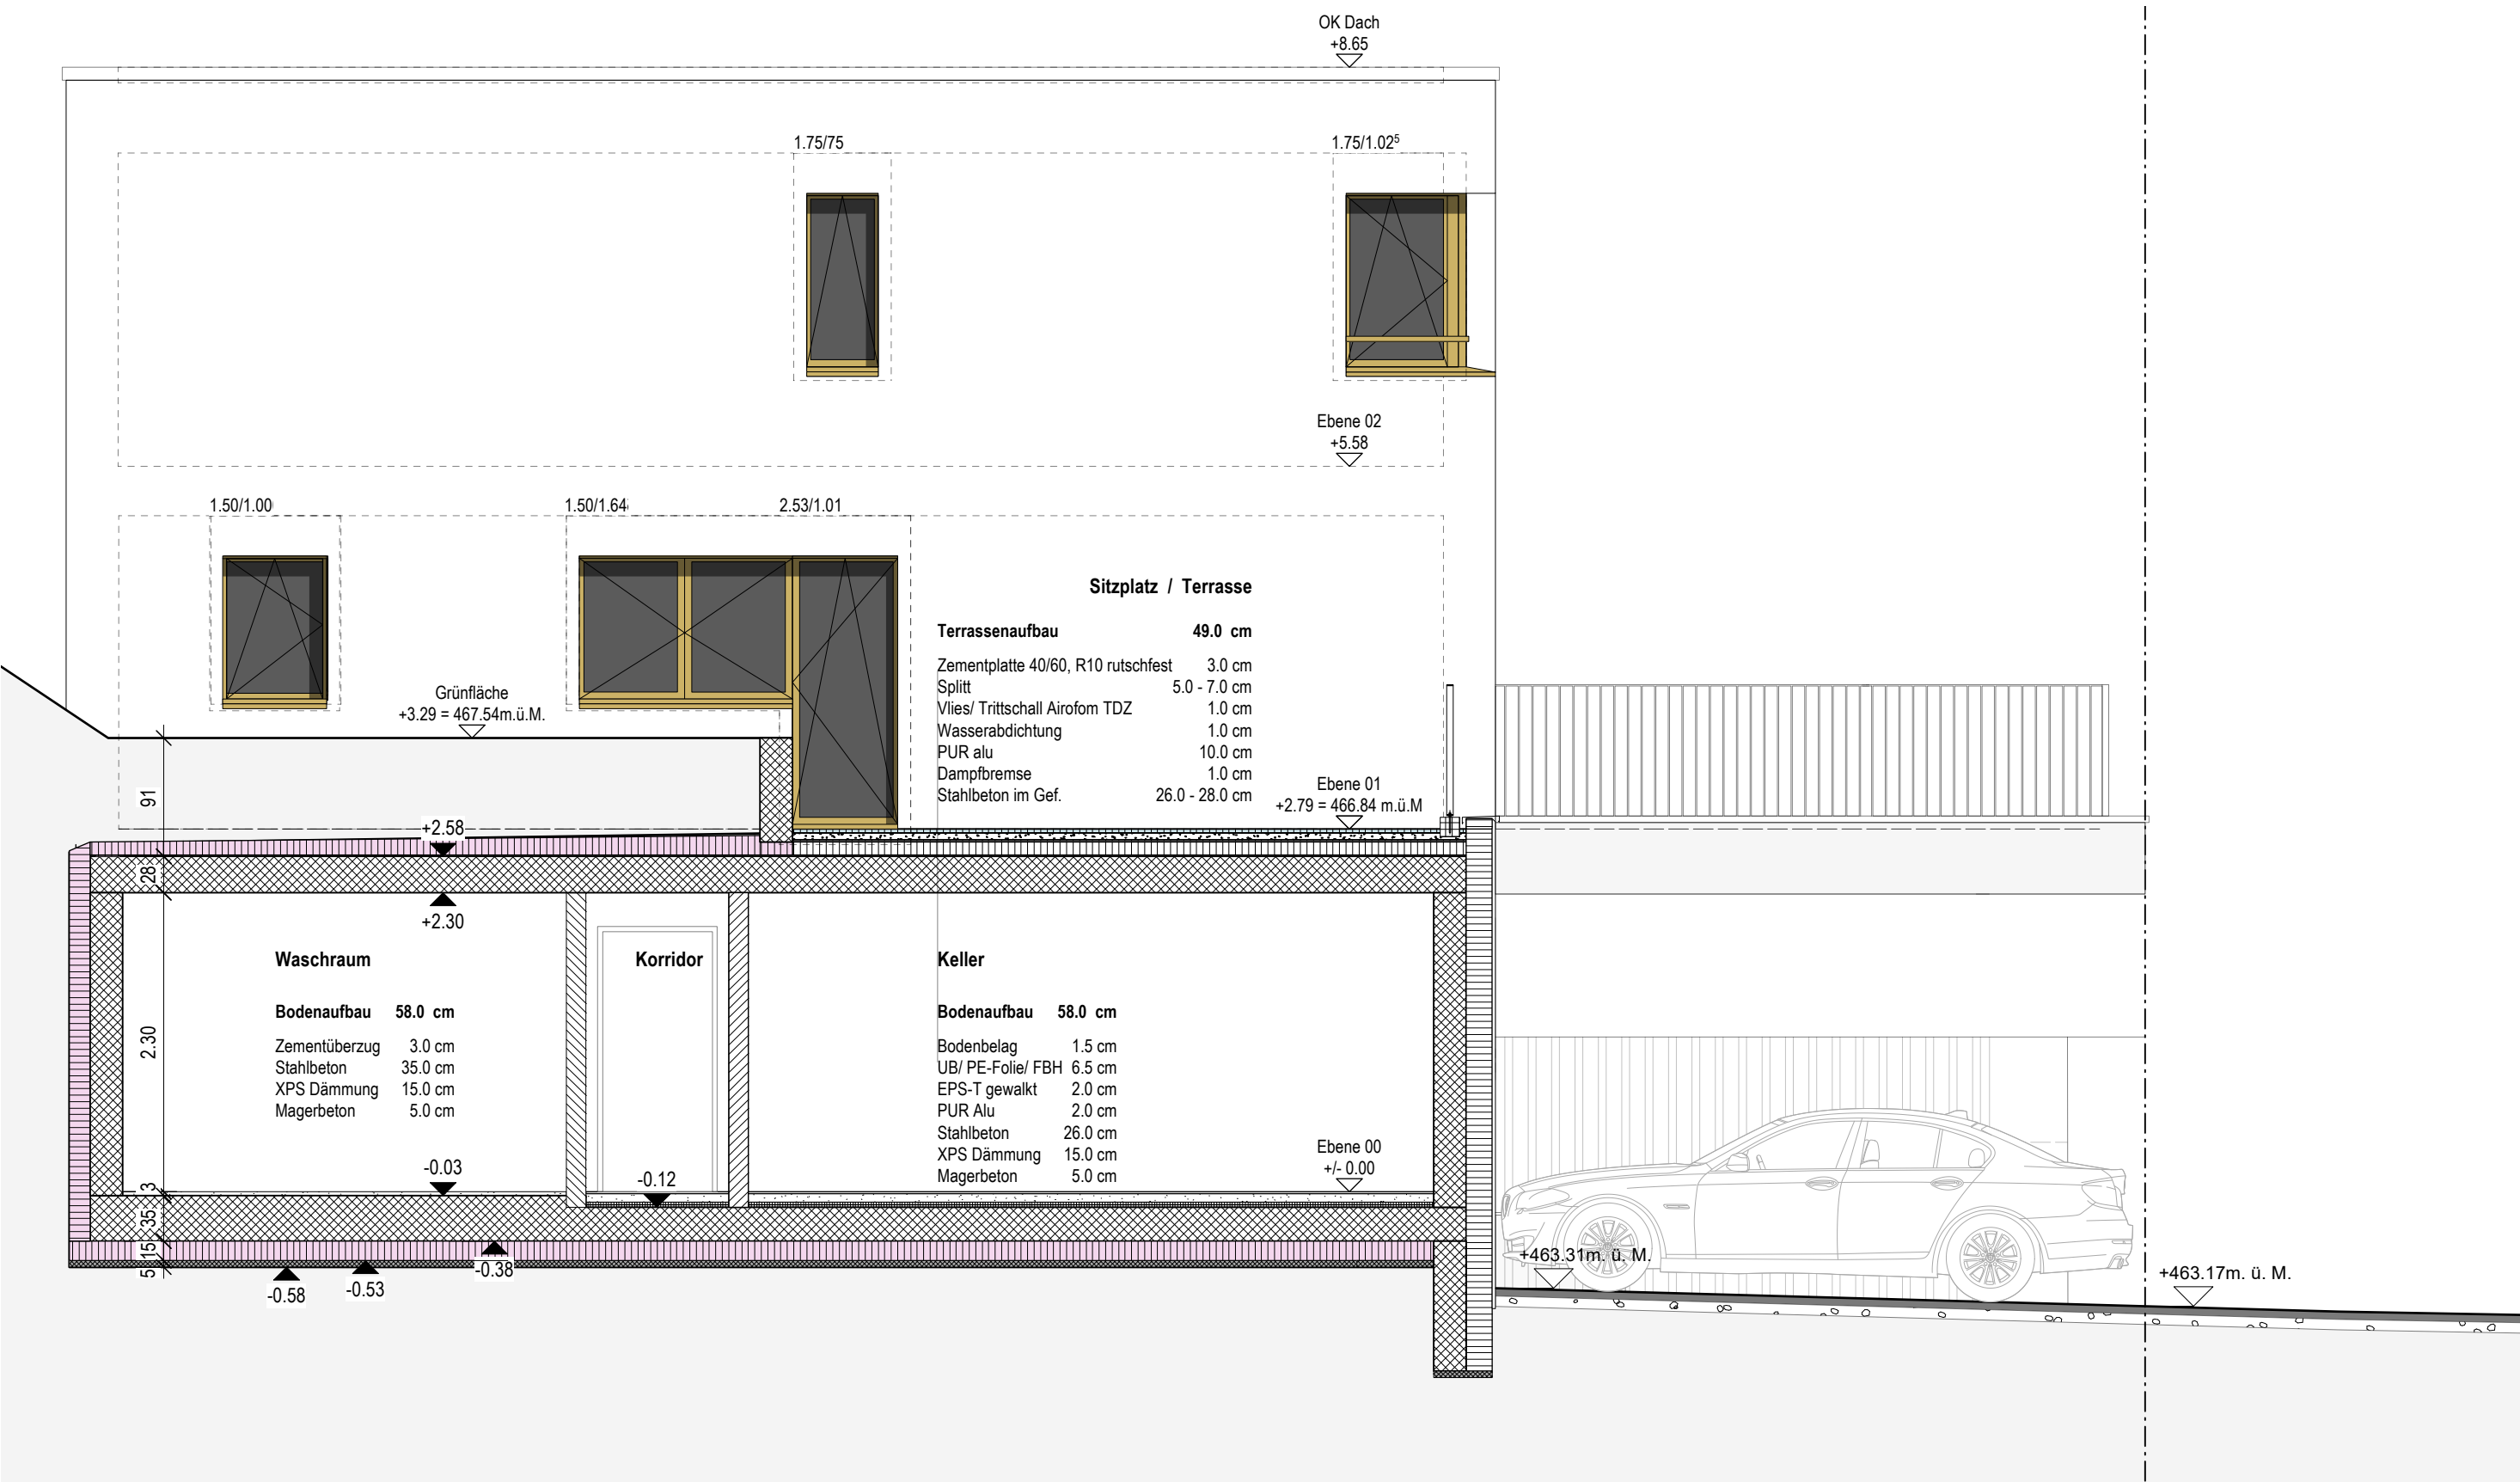

|               |                                                  |                   |                  |
|---------------|--------------------------------------------------|-------------------|------------------|


Haus 1-6 Nordostfassade

|          |               |  |                          |
|----------|---------------|--|--------------------------|
| Legende: |               |  |                          |
|          | Backstein     |  | Backstein bestehend      |
|          | Kalksandstein |  | Kalksandstein bestehend  |
|          | Beton         |  | Beton bestehend          |
|          | Beton Fertig  |  | Dämmung bestehend        |
|          | Magerbeton    |  | Verputz/Splitt bestehend |
|          | Dämmung       |  | Dämmung Perimeter        |
|          | Holzwerkstoff |  | Leichtbau                |
|          | Metall        |  |                          |

 

|                  |                  |
|------------------|------------------|
| Plan-Nummer      | 123.2            |
| Datum            | 20.02.2025       |
| Gezeichnet       | ks               |
| Planformat       | A3               |
| Polygon 16005153 | 463.218 m. ü. M. |
| Nullkote         | -                |
| <b>Massstab</b>  | <b>1:50</b>      |

Legende:

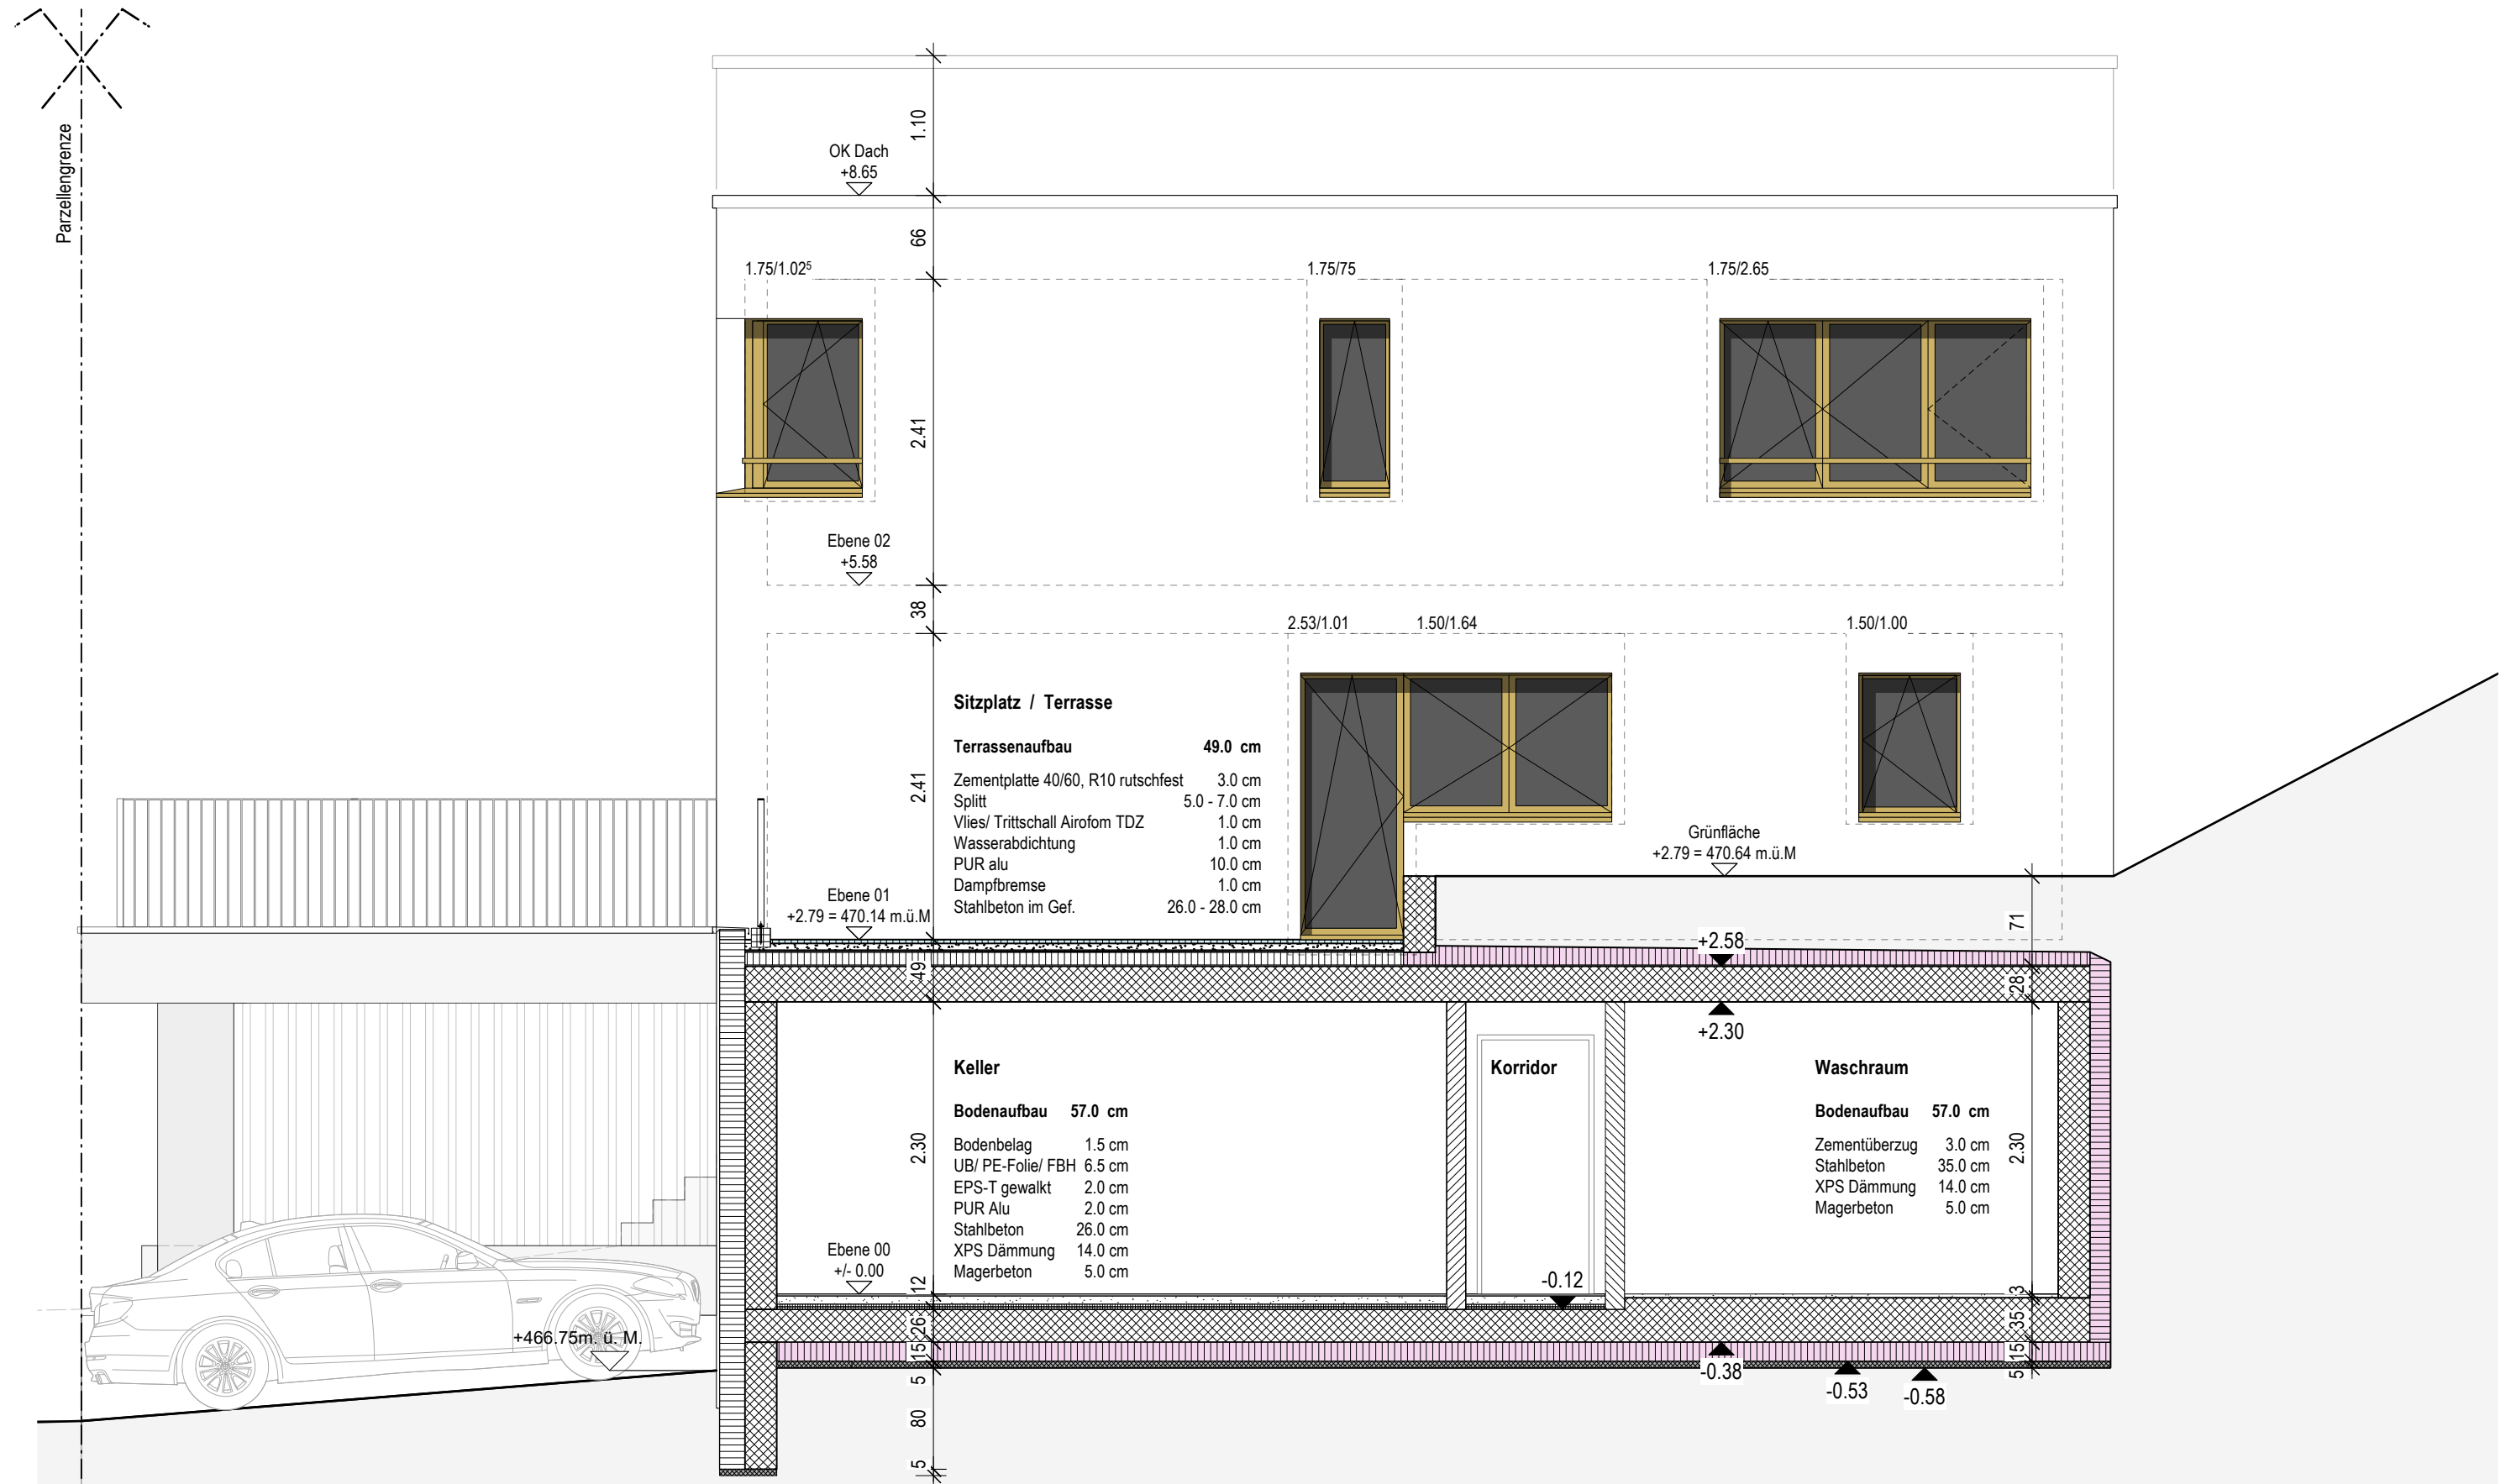

Objektadresse  
Bauherrschaft

Dürrenbergstrasse 59, 4632 Trimbach  
MCO Real Estate  
Landstrasse 140, 8957 Spreitenbach  
andreas zehnder architekten sia ag  
Husmatt. 2, 5405 Baden-Dättwil AG, 056 243 10 10

Plan-Nummer  
Datum  
Gezeichnet  
Planformat  
Polygon 16005153  
Nullkote  
Massstab

123.4  
20.02.2025  
ks  
A3  
463.218 m. ü. M.  
-  
1:50

Haus 4, Südostfassade

Legende:



Objektadresse  
Bauherrschaft

Dürrenbergstrasse 59, 4632 Trimbach  
MCO Real Estate  
Landstrasse 140, 8957 Spreitenbach  
andreas zehnder architekten sia ag  
Husmatt. 2, 5405 Baden-Dättwil AG, 056 243 10 10

Plan-Nummer  
Datum  
Gezeichnet  
Planformat  
Polygon 16005153  
Nullkote  
Massstab

123.6  
20.02.2025  
ks  
A3  
463.218 m. ü. M.  
-  
1:50

Haus 6, Südostfassade

Legende:

